

#### EasySmart Garage voldoet aan de voorschriften

##### Bouwbesluit 2012 Afdeling 4.5. Buitenberging, nieuwbouw:

- Artikel 4.31 Aanwezigheid, bereikbaarheid en afmetingen
- vloeroppervlak van tenminste 5 m<sup>2</sup>.
- breedte (inwendig) van ten minste 1,8 m.
- hoogte boven de vloer van tenminste 2,3 m.

##### Artikel 4.32 Regenwerend

- De uitwendige scheidingsconstructie van een bergruimte als bedoeld in artikel 4.31 is, bepaald volgens NEN 2778, regenwerend.

EasySmart Garage is wind- en waterdicht en is dus beter dan de eis die gesteld wordt in de NEN 2778.

##### Deuren buitenberging

##### Artikel 4.22 Vrije doorgang

- Het eerste lid stelt eisen aan een vrije breedte van tenminste 0,85 m.
  - Tabel 4.21 punt 11 - overige gebruiksfunctie er wordt geen hoogte gedefinieerd.
- EasySmart Garage biedt een vrije doorgang van 902 x 2091 mm.

BRL 9021 "Houten buitenbergingen"



Het keurmerk voor verantwoord bosbeheer



#### EasySmart Garage systeem omschrijving

Volledig in de fabriek afgemonteerde duurzame houten garage welke als één unit in zowel enkele - als dubbele uitvoering samengesteld op de bouwplaats wordt aangevoerd en met behulp van een kraan wordt geplaatst en direct bruikbaar is. EasySmart Garage is FSC en PKVW gecertificeerd

#### EasySmart Garage standaard uitvoering

Buitenwandelement opbouw van binnen naar buiten:

- stijl- en regelwerk geschaafd naaldhout 34x120mm h.o.h. maximaal 500mm.
- buitenplaat ongeschuurd spaanplaat 8mm kleur groen.
- spijkerregels bezaagd naaldhout 18x34mm en 18x58mm.
- LinnWood® ClearChoice gevelbekleding fijn bezaagd als halfhout rabat afmeting 18x145mm werkende breedte 132mm kleur bruin.

Dakelement opbouw van binnen naar buiten:

- randbalken geschaafd naaldhout afmeting 34x120mm.
- draagbalken geschaafd naaldhout afmeting 34x120mm h.o.h. maximaal 500mm.
- dakplaat ongeschuurd spaanplaat 8mm kleur groen.

Duurzaamheid:

- alle LinnWood® ClearChoice gevelbekleding, koppellatten, spijkerregels en onderregels worden geïmpregneerd op basis van een milieuvriendelijke verduurzamingsmethode met een zacht bruine kleur.

Kanteldeur:

- kanteldeur zonder loopdeur type Komfort, bestelmaat 2.250x2.125 mm.
- deurblad standaard in grondklaag op polyesterbasis, kleur wit.
- inclusief anti-inbraakset politiekeur en aansluitset PKVW handbediening.

Dakbedekking:

- epdm folie welke volledig wordt verlijmd op de dakplaat.
- daktrim van blank aluminium afm. 60 x 45 mm lang 2.500 mm en de hoeken zijn 400 x 400 mm.
- pvc stadsuitloop en hwa 80 mm met 2 beugels in kleur grijs tot onderkant gevelbekleding.

Plaatsen op de bouwplaats:

- de garages worden in volle vrachten aangevoerd en met behulp van een kraan op de vloerplaat geplaatst en vastgezet met slagpluggen. Dit wordt met vakkundige montage medewerkers uitgevoerd met gecertificeerde hijsmiddelen.

#### EasySmart Garage keuze uitvoering

1. Kozijn en glas deur:
  - houten kozijn van profielen 56 x 67 mm conform BRL 0801.
  - aluminium beschermingsprofiel afm. L35x35x1.5mm en een EPDM afdichtingslabbe breed 100mm.
  - glas deur afm. 930 x 2.115 mm met een borstwering van ongeveer 900 mm conform BRL 0803.
  - gefigureerd draadglas 6 mm geplaatst in zwarte kit.
  - hang en sluitwerk 3 kogelpaumelles met inbraakbus en haakslot met sluithaak en sluitkom.
  - deurbeslag blind binnenschild en buitenschild voorzien van cilinder-gat (voor een halve cilinder maat 30/0) met krukken in de kleur F1.
  - schilderwerk in de eind-afk 140 mu concept III in kleur kozijn RAL 9010 (zuiver wit) en kleur deur RAL 9010 (zuiver wit).
2. dichte deur afm. 930 x 2.115 mm conform BRL 0803 in de eind-afk 140 mu concept III in kleur RAL 9010 (zuiver wit) .
3. kanteldeur in kleur RAL 9010 (zuiver wit) .
4. complete elektra Linnea Installatiepaneel conform NEN 1010 wordt aan de deur sluitzijde aangebracht.
5. buitenlamp voorzien van schemer- of bewegingsensor.
6. glas deur of dichte deur uitgevoerd met stormketting.
7. gevelbekleding verticaal gemonteerd.
8. daktrim en hoeken gemoffeld in kleur RAL 0000.
9. gevelbekleding rondom geschilderd in eind-afk met Woodstain in kleur RAL 0000.

EasySmart Garage 😊  
partner in superieure buitenbergingen



Datum getekend : 01-03-2015

Project : 00 woningen te O







Schaal: 1:100

Aannemer :

Order nr. 0000

Opdrachtgever :

Tek.nr. 1 van 4

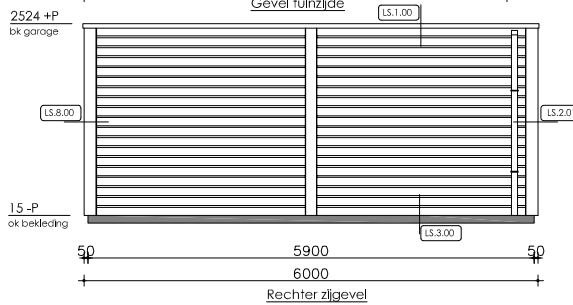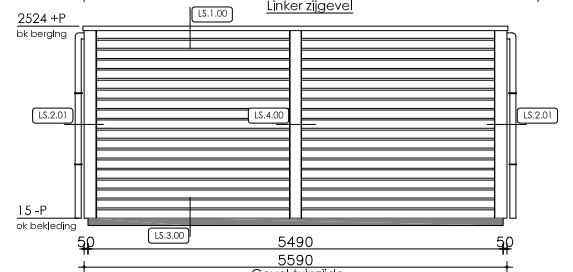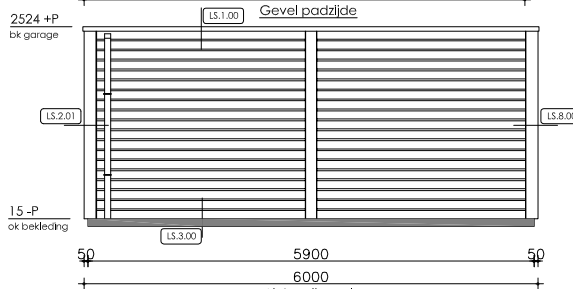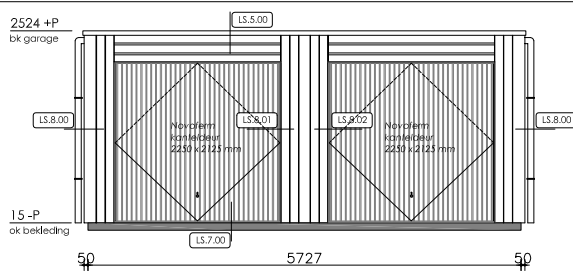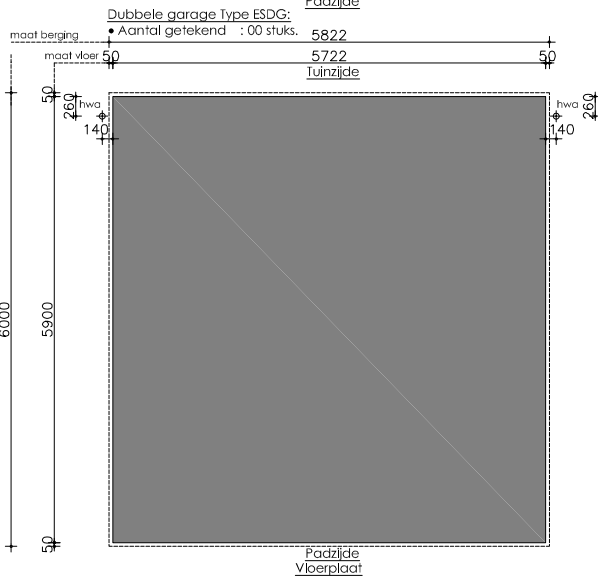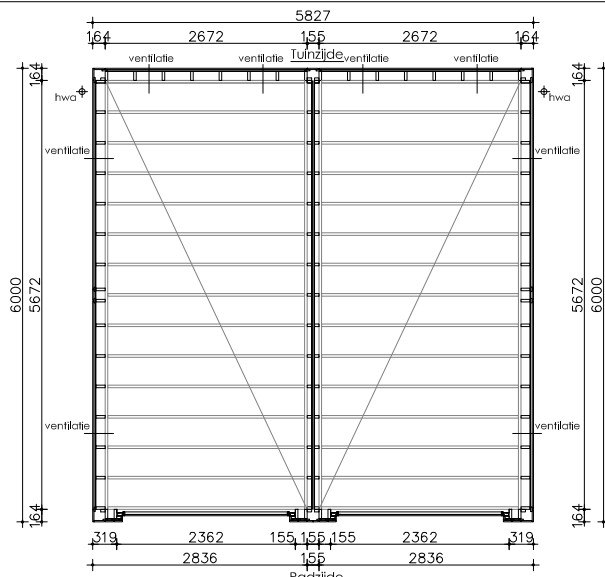

### EasySmart Garage systeem omschrijving

Volledig in de fabriek afgemonteerde duurzame houten garage welke als één unit in zowel enkele - als dubbele uitvoering samengesteld op de bouwplaats wordt aangevoerd en met behulp van een kraan wordt geplaatst en direct gebruiksklaar is.

### EasySmart Garage is FSC en PKVW gecertificeerd

### EasySmart Garage standaard uitvoering

Buitenwandelement opbouw van binnen naar buiten:

- stijl- en regelwerk geschaafd naaldhout 34x120mm h.o.h. maximaal 500mm.
- buitenplaat ongeschuurd spaanplaat 8mm kleur groen.
- spijkerregels bezaagd naaldhout 18x34mm en 18x58mm.
- LinnWood® ClearChoice gevelbekleding fijn bezaagd als halfhout rabat afmeting 18x145mm werkende breedte 132mm kleur bruin.

Tussenwandelement (dubbele berging) opbouw van binnen naar buiten:

- binnenplaat ongeschuurd spaanplaat 8mm, kleur groen.
- stijl- en regelwerk geschaafd naaldhout 34x58mm, h.o.h. maximaal 500mm.
- binnenplaat ongeschuurd spaanplaat 8mm, kleur groen.

Dakelement opbouw van binnen naar buiten:

- randbalken geschaafd naaldhout afmeting 34x120mm.
- draagbalken geschaafd naaldhout afmeting 34x120mm h.o.h. maximaal 500mm.
- dakplaat ongeschuurd spaanplaat 8mm kleur groen.

Duurzaamheid:

- alle LinnWood® ClearChoice gevelbekleding, koppellatten, spijkerregels en onderregels worden geïmpregneerd op basis van een milieuvriendelijke verduurzamingsmethode met een zacht bruine kleur.

Kanteldeur:

- kanteldeur zonder loopdeur type Komfort, bestelmaat 2.250x2.125 mm.
- deurblad standaard in grondklaag op polyesterbasis, kleur wit.
- inclusief anti-inbraakset politiekeur en aansluitset PKVW handbediening.

Dakbedekking:

- epdm folie welke volledig wordt vrijlijmd op de dakplaat.
- daktrim van blank aluminium afm. 60 x 45 mm lang 2.500 mm en de hoeken zijn 400 x 400 mm.
- pvc stadsuitloop en hwa 80 mm met 2 beugels in kleur grijs tot onderkant gevelbekleding.

Plaatsen op de bouwplaats:

- de garages worden in volle vrachten aangevoerd en met behulp van een kraan op de vloerplaat geplaatst en vastgezet met slagpluggen. Dit wordt met vakkundige montage medewerkers uitgevoerd met gecertificeerde hijsmiddelen.

### EasySmart Garage keuze uitvoering

1. Kozijn en glas deur:
  - houten kozijn van profielen 56 x 67 mm conform BRL 0801.
  - aluminium beschermingsprofiel afm. L35x35x1.5mm en een EPDM afdichtingslabbe breed 100mm.
  - glas deur afm. 930 x 2.115 mm met een borstwering van ongeveer 900 mm conform BRL 0803.
  - gefigureerd draadglas 6 mm geplaatst in zwarte kit.
  - hang en sluitwerk 3 kogelpaumesles met inbraakbus en haakslot met sluithaak en sluitkom.
  - deurbeslag blind binnenschild en buitenschild voorzien van cilinder-gat (voor een halve cilinder maat 30/0) met krukken in de kleur F1.
  - schilderwerk in de eind-afk 140 mu concept III in kleur kozijn RAL 9010 (zuiver wit) en kleur deur RAL 9010 (zuiver wit).
2. dichte deur afm. 930 x 2.115 mm conform BRL 0803 in de eind-afk 140 mu concept III in kleur RAL 9010 (zuiver wit) .
3. kanteldeur in kleur RAL 9010 (zuiver wit) .
4. complete elektra Linnea Installatiepaneel conform NEN 1010 wordt aan de deur sluitzijde aangebracht.
5. buitenlamp voorzien van schemer- of bewegingsensor.
6. glas deur of dichte deur uitgevoerd met stormketting.
7. gevelbekleding verticaal gemonteerd.
8. daktrim en hoeken gemoffeld in kleur RAL 0000.
9. gevelbekleding rondom geschilderd in eind-afk met Woodstain in kleur RAL 0000.

### EasySmart Garage voldoet aan de voorschriften

#### Bouwbesluit 2012 Afdeling 4.5. Buitenberging, nieuwbouw:

Artikel 4.31 Aanwezigheid, bereikbaarheid en afmetingen

- vloeroppervlak van tenminste 5 m<sup>2</sup>.
- breedte (inwendig) van ten minste 1,8 m.
- hoogte boven de vloer van tenminste 2,3 m.

Artikel 4.32 Regenwerend

- De uitwendige scheidingsconstructie van een bergruimte als bedoeld in artikel 4.31 is, bepaald volgens NEN 2778, regenwerend.

EasySmart Garage is wind- en waterdicht en is dus beter dan de eis die gesteld wordt in de NEN 2778.

Deuren buitenberging

Artikel 4.22 Vrije doorgang

- Het eerste lid stelt eisen aan een vrije breedte van tenminste 0,85 m.
  - Tabel 4.21 punt 11 - overige gebruiksfunctie er wordt geen hoogte gedefinieerd.
- EasySmart Garage biedt een vrije doorgang van 902 x 2091 mm.

BRL 9021 "Houten buitenbergingen"





Het keurmerk voor verantwoord bosbeheer



EasySmart Garage partner in superieure buitenbergingen







Datum getekend : 01-03-2015	
Project : 00 woningen te O	Schaal: 1:100
Aannemer :	Order nr. 0000
Opdrachtgever :	Tek.nr. 2 van 4

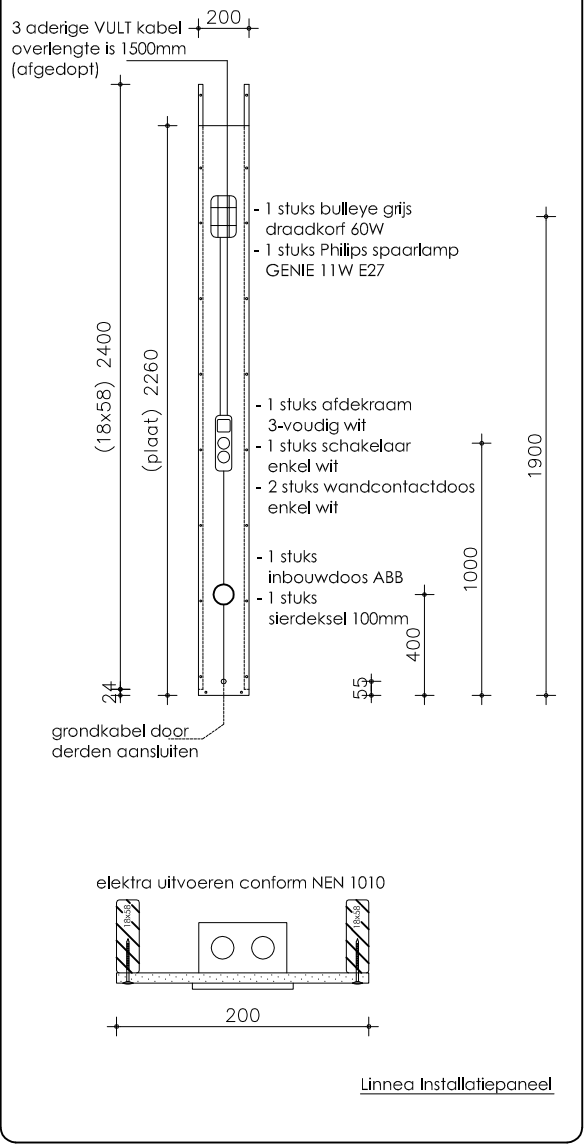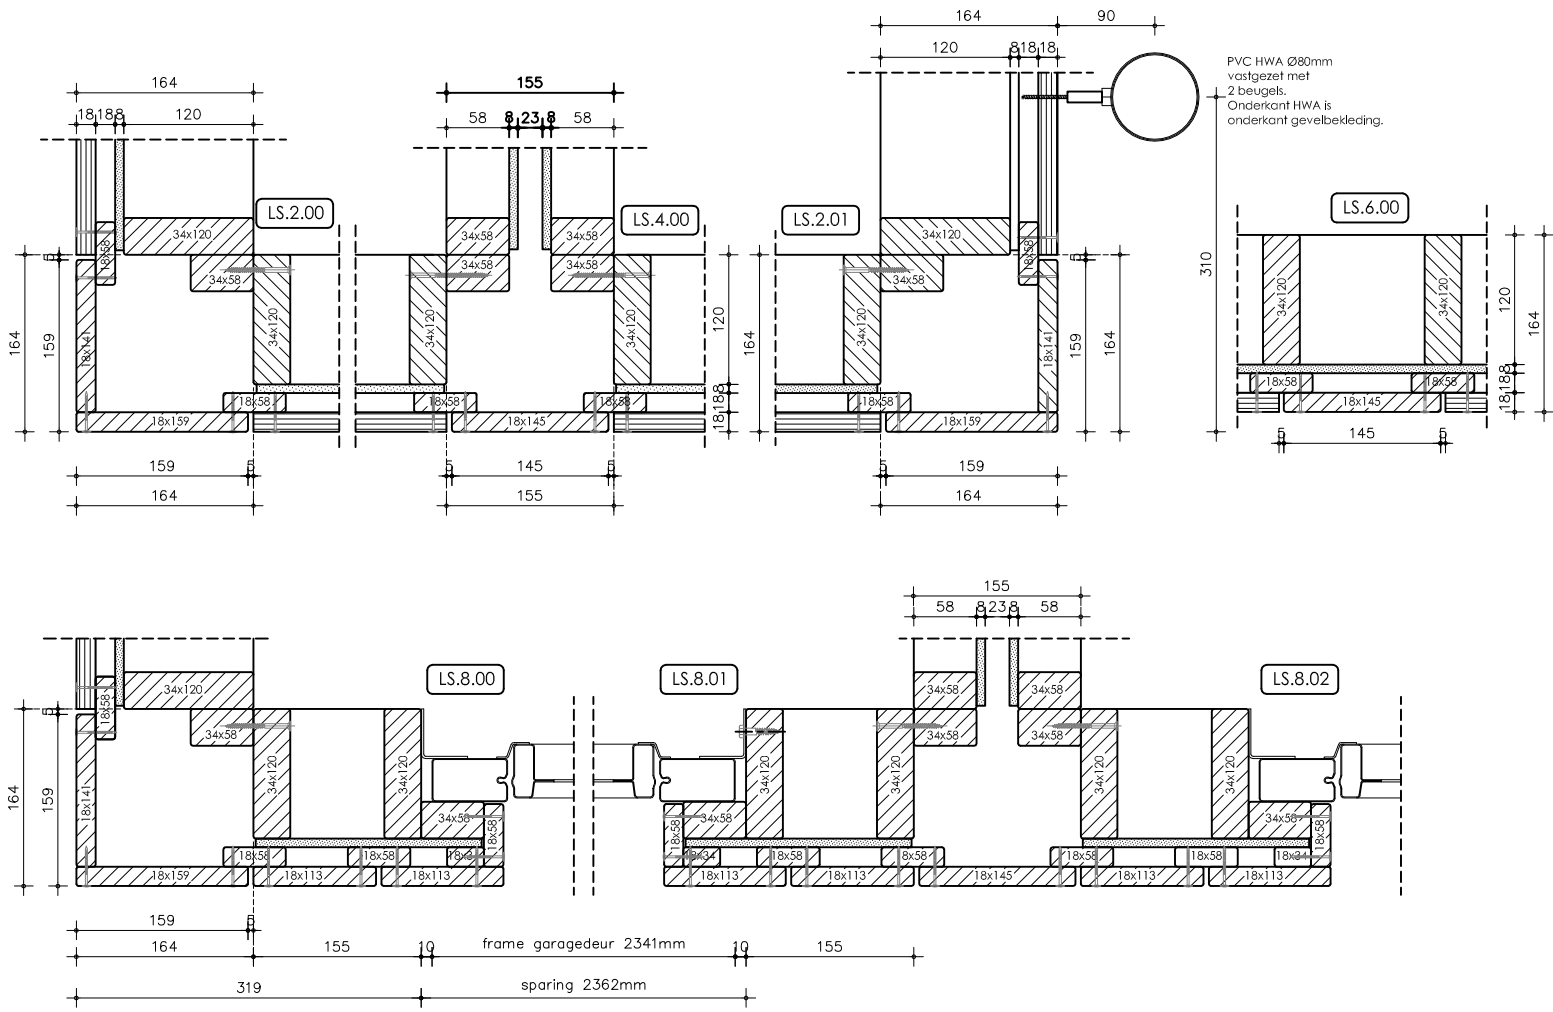

Het keurmerk voor verantwoord bosbeheer



<b>EasySmart Garage</b> 😊 partner in superieure buitenbergingen		<b>linnea</b> duurzame buitenbergingen
Datum getekend :	01-03-2015	Schaal: 1:7
Project :	00 woningen te O	Order nr. 0000
Aannemer :		Tek.nr. 3 van 4
Opdrachtgever :		

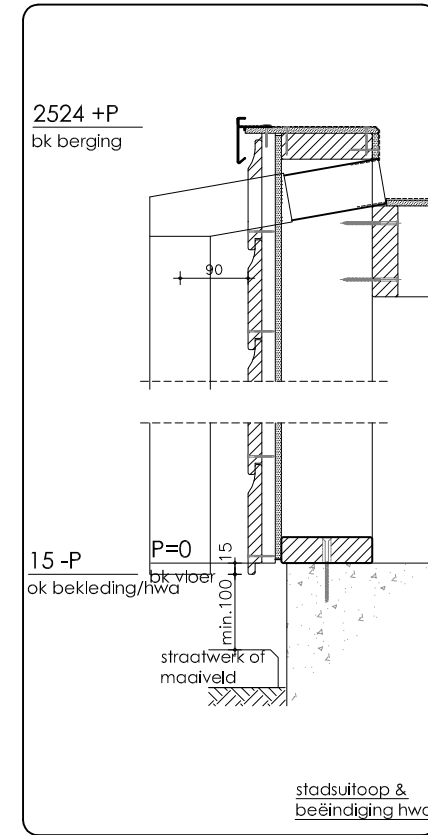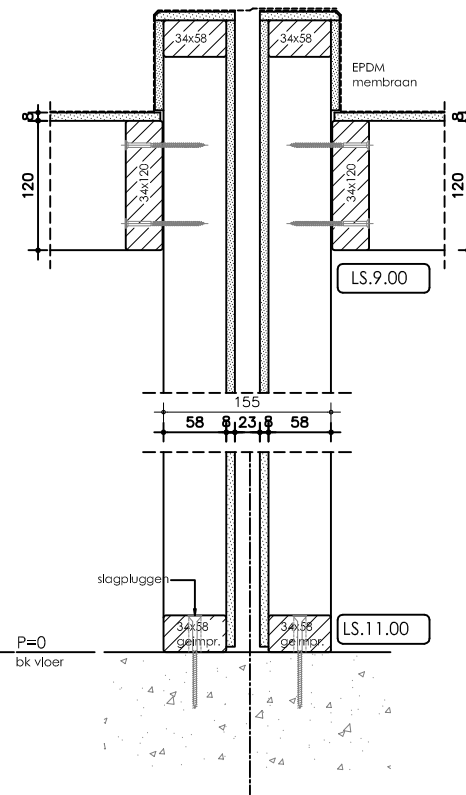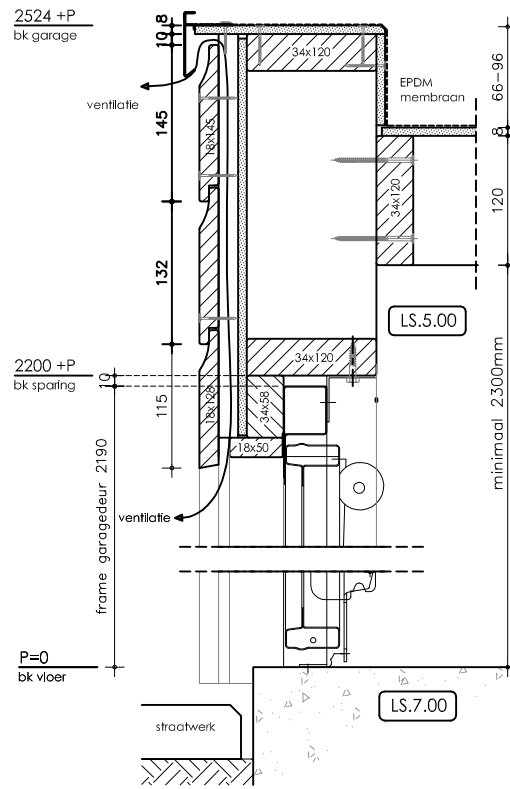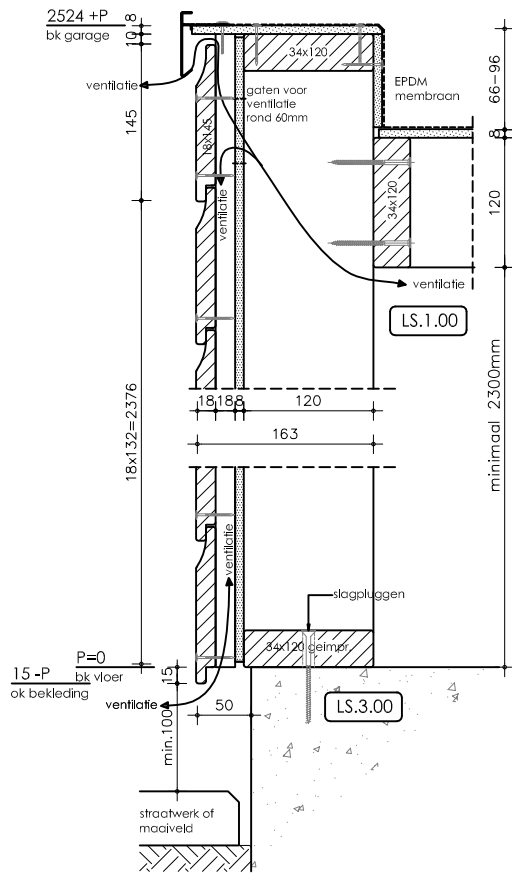

Het keurmerk voor verantwoord bosbeheer



**POLITIE  
KEURMERK  
VEILIG  
WONEN**

**EasySmart Garage** 😊  
partner in superieure buitenbergingen



Datum getekend : 01-03-2015	
Project : 00 woningen te O	Schaal: 1:7
Aannemer :	Order nr. 0000
Opdrachtgever :	Tek.nr. 4 van 4