

1900+P  
ok privacyscherm

mv=0  
ok privacyscherm



min. 800 -mv  
ok hardhouten paal

hardhouten tuinpaal 68 x 68 mm lengte 2750

1800

100

850

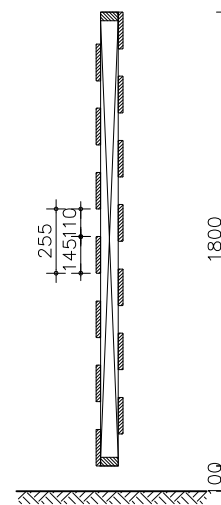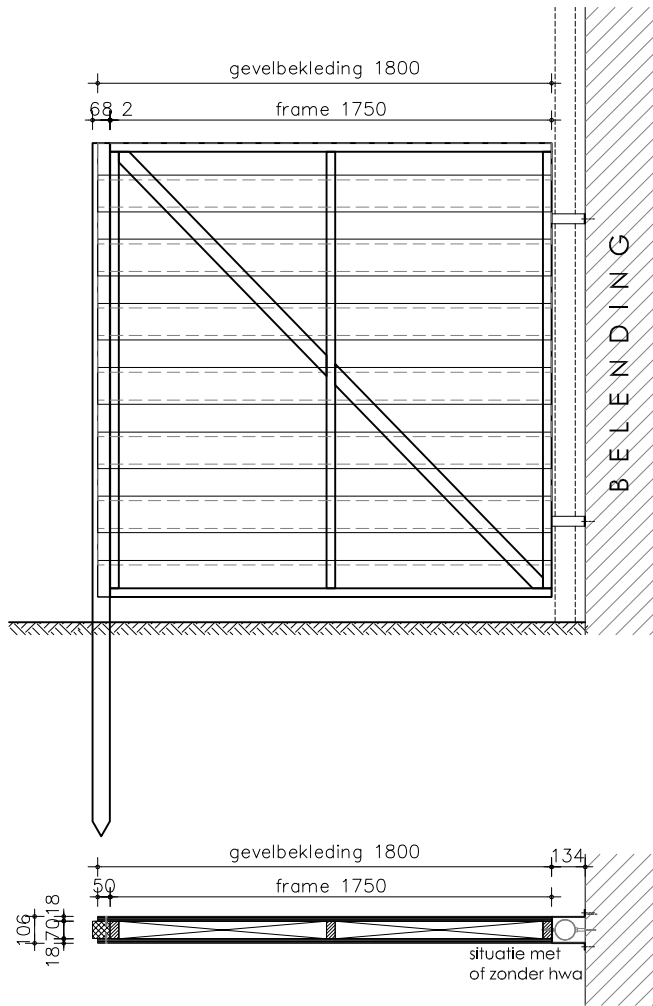

### Privacyscherm Type LSPS:

- Aantal getekend : 00 stuks

### Linnea terreininrichtingen Privacyscherm systeem omschrijving

Volledig in de fabriek gefabriceerde duurzame houten privacyscherm.  
Linnea terreininrichtingen Privacyscherm is FSC gecertificeerd.

### Linnea terreininrichtingen Privacyscherm standaard uitvoering

Privacyscherm opbouw :

- twee stalen terrasschermbeugels inwendig 100 x 130mm materiaal 40 x 4mm thermisch verzinkt bevestigingsmiddelen per terrasschermbeugel 2x M8 x 40 met ring en plug in metselwerk en 1x M6 x 40mm in privacyscherm.
- één hardhouten paal 68 x 68 mm welke minimaal 800 mm in de grond komt.
- frame met schoor van verduurzaamd stijl- en regelwerk geschaafd naaldhout 34x70mm.
- tweezijdig bekleed met LinnWood® ClearChoice gevelbekleding fijn bezaagd afmeting 18x145mm tussenmaat 110mm werkende breedte 255mm kleur bruin.

Duurzaamheid:

- alle LinnWood® ClearChoice gevelbekleding en stijl- en regelwerk worden geïmpregneerd op basis van een milieuvriendelijke verduurzamingsmethode met een zacht bruine kleur.

Plaatsen op de bouwplaats:

- de privacyschermen worden in vrachten van minimaal 10 schermen aangevoerd. Montage van het privacyscherm door een gat te graven voor de hardhouten paal en deze weer aan te werken met de vrijgekomen grond. Aan het metselwerk wordt het wordt het privacyscherm gemonteerd middels de twee stalen beugels. Dit wordt met vakkundige montage medewerkers uitgevoerd .
- Voorwaarden voor de montage:
  - de werkplek dient vooraf vrij gemaakt te zijn door de aannemer.
  - de plaats waar het gat wordt gegraven voor de hardhouten paal dient vrij te zijn van puin.
  - er worden minimaal 10 schermen per serie afgenomen.

### Linnea terreininrichtingen Privacyscherm keuze uitvoering

1. gevelbekleding rondom geschilderd in eind-aflak met Woodstain in kleur RAL 0000.



Het keurmerk voor verantwoord bosbeheer

**LinnSystem Berging**  
partner in duurzame buitenbergingen

**linnea**  
duurzame buitenbergingen

Datum getekend : 01-01-2016	Schaal: 1:30
Project : 00 woningen te O	Werk nr. 0000
Aannemer :	Order nr. 0000
Opdrachtgever :	Tek.nr. 1 van 1