


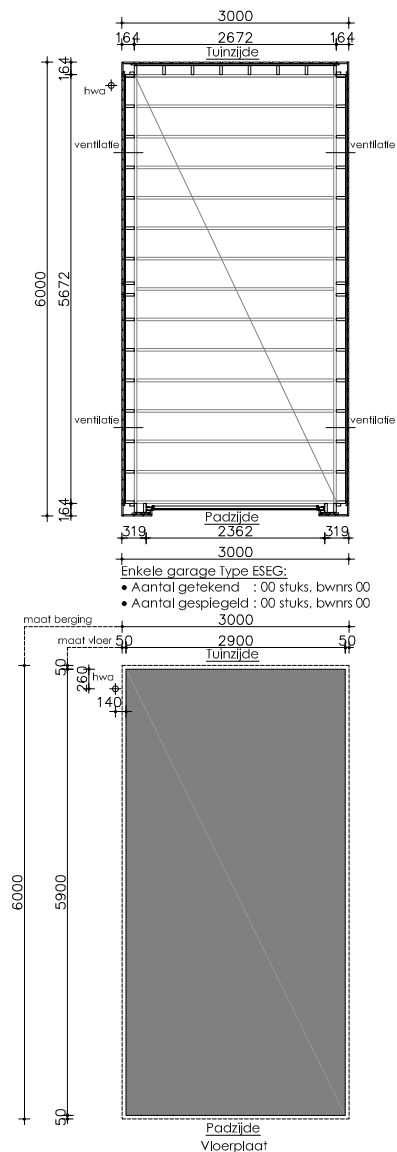

Linnea Comfort Garage voldoet aan de voorschriften

Bouwbesluit 2012 Afdeling 4.5. Buitenberging, nieuwbouw:

Artikel 4.31 Aanwezigheid, bereikbaarheid en afmetingen

- vloeroppervlak van tenminste 5 m².
- breedte (inwendig) van ten minste 1,8 m.
- hoogte boven de vloer van tenminste 2,3 m.

Artikel 4.32 Regenwerend

- De uitwendige scheidingsconstructie van een bergruimte als bedoeld in artikel 4.31 is, bepaald volgens NEN 2778, regenwerend.

Linnea Comfort Garage is **wind- en waterdicht** en is dus beter dan de eis die gesteld wordt in de NEN 2778.





Deuren buitenberging

Artikel 4.22 Vrije doorgang

- Het eerste lid stelt eisen aan een vrije breedte van tenminste 0,85 m.
- Tabel 4.21 punt 11 - overige gebruiksfunctie er wordt geen hoogte gedefinieerd.

Linnea Comfort Berging biedt een vrije doorgang van 902 x 2091 mm.

BRL 9021 "Houten buitenbergingen"

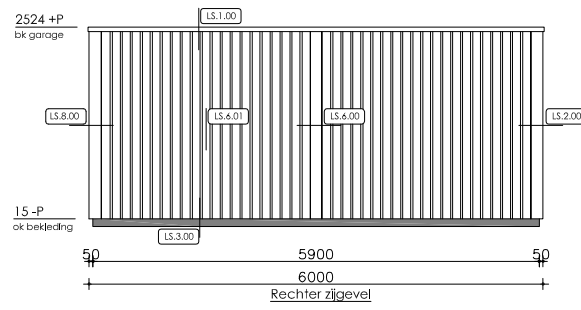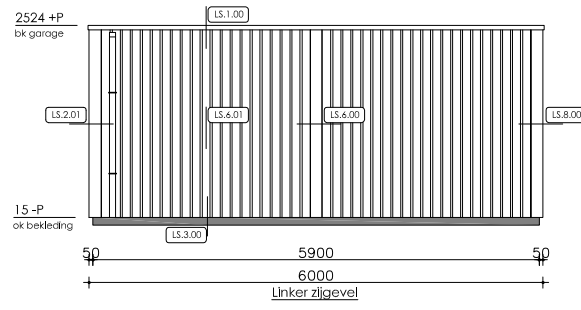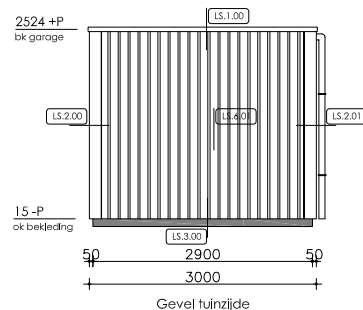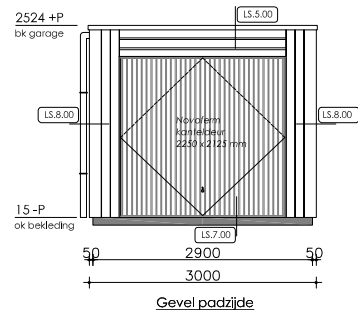

Linnea Comfort Garage systeem omschrijving

Volledig in de fabriek afgemonteerde duurzame houten garage welke als één unit in zowel enkele - als dubbele uitvoering samengesteld op de bouwplaats wordt aangevoerd en met behulp van een kraan wordt geplaatst en direct bruikbaar is. **Linnea Comfort Garage is FSC en PKVW gecertificeerd**

Linnea Comfort Garage standaard uitvoering

Buitenwandelement opbouw van binnen naar buiten:

- stijl- en regelwerk geschaafd naaldhout 34x120mm h.o.h. maximaal 500mm.
- buitenplaat ongeschuurd spaanplaat 8mm kleur groen.
- spijkerregels bezaagd naaldhout 18x34mm en 18x58mm.
- LinnWood® ClearChoice gevelbekleding fijn bezaagd als halfhout rabat afmeting 18x145mm werkende breedte 132mm kleur bruin verticaal gemonteerd.

Dakelement opbouw van binnen naar buiten:

- randbalken geschaafd naaldhout afmeting 34x120mm.
- draagbalken geschaafd naaldhout afmeting 34x120mm h.o.h. maximaal 500mm.
- dakplaat ongeschuurd spaanplaat 12mm kleur groen.

Duurzaamheid:

- alle LinnWood® ClearChoice gevelbekleding, koppellatten, spijkerregels en onderregels worden geïmpregneerd op basis van een milieuvriendelijke verduurzamingsmethode met een zacht bruine kleur.

Kanteldeur:

- kanteldeur zonder loopdeur type Komfort, bestelmaat 2.250x2.125 mm.
- deurblad standaard in grondklaag op polyesterbasis, kleur wit.
- inclusief anti-inbraakset politiekeur en aansluitset PKVW handbediening.

Dakbedekking:

- epdm folie welke volledig wordt verlijmd op de dakplaat.
- daktrim van blank aluminium afm. 60 x 45 mm lang 2.500 mm en de hoeken zijn 400 x 400 mm.
- pvc stadsuitloop en hwa 80 mm met 2 beugels in kleur grijs tot onderkant gevelbekleding.

Plaatsen op de bouwplaats:

- de garages worden in volle vrachten aangevoerd en met behulp van een kraan met gecertificeerde hijsmiddelen op de vloerplaat geplaatst en vastgezet met slagpluggen.

Linnea Comfort Garage keuze uitvoering

1. Kozijn en dichte deur:
 - houten kozijn van profielen 56 x 67 mm conform BRL 0801.
 - aluminium beschermingsprofiel afm. L35x35x1.5mm en een EPDM afdichtingslabbe breed 100mm.
 - dichte deur afm. 930 x 2.115 mm conform BRL 0803.
 - hang en sluitwerk 3 scharnieren met inbraakbus en haakslot met sluithaak en sluitkom.
 - deurbeslag 3500 binnen- en buitenschild voorzien van cilinder-gat (voor een hele cilinder maat 30/30) met krukken in de kleur F1.
 - schilderwerk in de eind-afk 140 mu concept III in kleur kozijn RAL 0000 en kleur deur RAL 0000.
2. glas deur afm. 930 x 2.115 mm met een borstwering van ongeveer 900 mm conform BRL 0803 in de eind-afk 140 mu concept III in kleur RAL 0000 . Voorzien van gefigureerd draadglas 6 mm geplaatst in zwarte kit.
3. kanteldeur in kleur RAL 0000 .
4. complete elektra Linnea Manual paneel conform NEN 1010 wordt aan de deur sluitzijde aangebracht.
3. complete elektra Linnea Smart paneel conform NEN 1010 wordt op een nader te bepalen positie aangebracht.
4. Linnea Smartwares buitenlamp voorzien van lichtsensor.
5. glas deur of dichte deur uitgevoerd met stormketting DV8048.
6. gevelbekleding horizontaal gemonteerd.
7. daktrim en hoeken gemoffeld in kleur RAL 0000.
6. gevelbekleding rondom geschilderd in eind-afk met Woodstain in kleur RAL 0000.



Het keurmerk voor verantwoord bosbeheer





Linnea Comfort Garage

garage met verticale gevelbekleding



Datum getekend : 01-01-2017	Schaal: 1:75
Project : 00 woningen te O	Werk nr. 0000
Aannemer :	Order nr. 0000
Opdrachtgever :	Tek.nr. 1 van 4

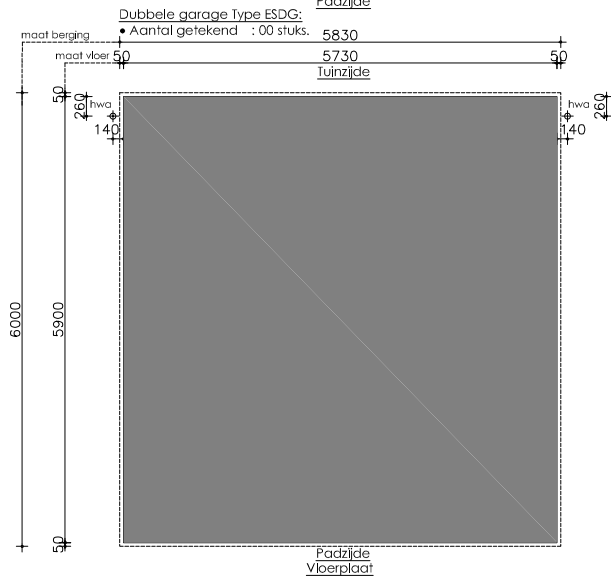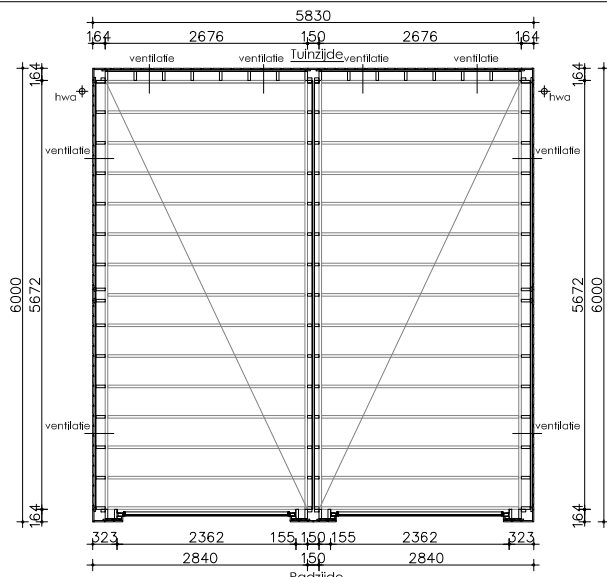

Linnea Comfort Garage voldoet aan de voorschriften

Bouwbesluit 2012 Afdeling 4.5. Buitenberging, nieuwbouw:

Artikel 4.31 Aanwezigheid, bereikbaarheid en afmetingen

- vloeroppervlak van tenminste 5 m².
- breedte (inwendig) van ten minste 1,8 m.
- hoogte boven de vloer van tenminste 2,3 m.

Artikel 4.32 Regenwerend

- De uitwendige scheidingsconstructie van een bergruimte als bedoeld in artikel 4.31 is, bepaald volgens NEN 2778, regenwerend.

Linnea Comfort Garage is **wind- en waterdicht** en is dus beter dan de eis die gesteld wordt in de NEN 2778.


Deuren buitenberging

Artikel 4.22 Vrije doorgang

- Het eerste lid stelt eisen aan een vrije breedte van tenminste 0,85 m.
- Tabel 4.21 punt 11 - overige gebruiksfunctie er wordt geen hoogte gedefinieerd.

Linnea Comfort Berging biedt een vrije doorgang van 902 x 2091 mm.

BRL 9021 "Houten buitenbergingen"

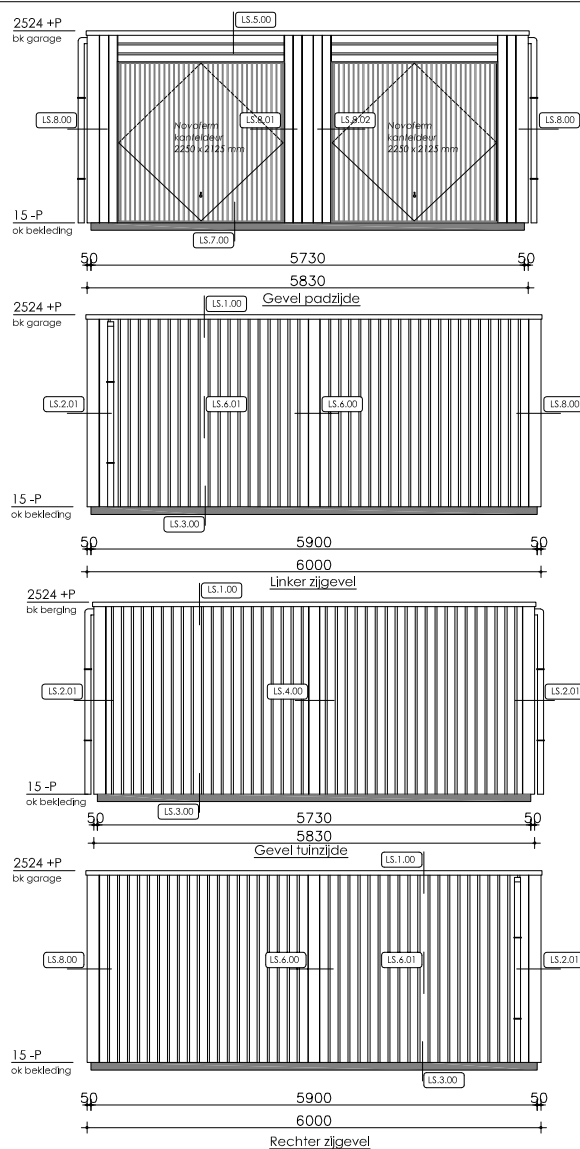

Linnea Comfort Garage systeem omschrijving

Volledig in de fabriek afgemonteerde duurzame houten garage welke als één unit in zowel enkele - als dubbele uitvoering samengesteld op de bouwplaats wordt aangevoerd en met behulp van een kraan wordt geplaatst en direct gebruiksklaar is.

Linnea Comfort Berging is FSC en PKVW gecertificeerd

Linnea Comfort Garage standaard uitvoering

Buitenwandelement opbouw van binnen naar buiten:

- stijl- en regelwerk geschaafd naaldhout 34x120mm h.o.h. maximaal 500mm.
- buitenplaat ongeschuurd spaanplaat 8mm, kleur groen.
- spijkerregels bezaagd naaldhout 18x34mm en 18x58mm.
- LinnWood® ClearChoice gevelbekleding fijn bezaagd als halfhout rabat afmeting 18x145mm werkende breedte 132mm kleur bruin verticaal gemonteerd.

Tussenwandelement (dubbele berging) opbouw van binnen naar buiten:

- binnenplaat ongeschuurd spaanplaat 8mm, kleur groen.
- stijl- en regelwerk geschaafd naaldhout 34x58mm, h.o.h. maximaal 500mm.
- binnenplaat ongeschuurd spaanplaat 8mm, kleur groen.

Dakelement opbouw van binnen naar buiten:

- randbalken geschaafd naaldhout afmeting 34x120mm.
- draagbalken geschaafd naaldhout afmeting 34x120mm h.o.h. maximaal 500mm.
- dakplaat ongeschuurd spaanplaat 12mm kleur groen.

Duurzaamheid:

- alle LinnWood® ClearChoice gevelbekleding, koppellatten, spijkerregels en onderregels worden geïmpregneerd op basis van een milieuvriendelijke verduurzamingsmethode met een zacht bruine kleur.

Kanteldeur:

- kanteldeur zonder loopdeur type Komfort, bestelmaat 2.250x2.125 mm.
- deurblad standaard in grondaklaag op polyesterbasis, kleur wit.
- inclusief anti-inbraakset politiekeur en aansluitset PKVW handbediening.

Dakbedekking:

- epdm folie welke volledig wordt verlijmd op de dakplaat.
- daktrim van blank aluminium afm. 60 x 45 mm lang 2.500 mm en de hoeken zijn 400 x 400 mm.
- pvc stadsuitloop en hwa 80 mm met 2 beugels in kleur grijs tot onderkant gevelbekleding.

Plaatsen op de bouwplaats:

- de garages worden in volle vrachten aangevoerd en met behulp van een kraan met gecertificeerde hijsmiddelen op de vloerplaat geplaatst en vastgezet met slagpluggen.

Linnea Comfort Garage keuze uitvoering

1. Kozijn en dichte deur:
 - houten kozijn van profielen 56 x 67 mm conform BRL 0801.
 - aluminium beschermingsprofiel afm. L35x35x1.5mm en een EPDM afdichtingslabbe breed 100mm.
 - dichte deur afm. 930 x 2.115 mm conform BRL 0803.
 - hang en sluitwerk 3 scharnieren met inbraakbus en haakslot met sluithaak en sluitkom.
 - deurbeslag 3500 binnen- en buitenschild voorzien van cilinder-gat (voor een hele cilinder maat 30/30) met krukken in de kleur F1.
 - schilderwerk in de eind-aflak 140 mu concept III in kleur kozijn RAL 0000 en kleur deur RAL 0000.
2. glas deur afm. 930 x 2.115 mm met een borstwering van ongeveer 900 mm conform BRL 0803 in de eind-aflak 140 mu concept III in kleur RAL 0000 . Voorzien van gefigureerd draadglas 6 mm geplaatst in zwarte kit.
3. kanteldeur in kleur RAL 0000 .
4. complete elektra Linnea Manual paneel conform NEN 1010 wordt aan de deur sluitzijde aangebracht.
3. complete elektra Linnea Smart paneel conform NEN 1010 wordt op een nader te bepalen positie aangebracht.
4. Linnea Smartwares buitenlamp voorzien van lichtsensor.
5. glas deur of dichte deur uitgevoerd met stormketting DV804B.
6. gevelbekleding horizontaal gemonteerd.
7. daktrim en hoeken gemoffeld in kleur RAL 0000.
8. gevelbekleding rondom geschilderd in eind-aflak met Woodstain in kleur RAL 0000.



Het keurmerk voor
verantwoord bosbeheer






Linnea Comfort Garage

garage met verticale gevelbekleding



Datum getekend : 01-01-2017	Schaal: 1:75
Project : 00 woningen te O	Werk nr. 0000
Aannemer :	Order nr. 0000
Opdrachtgever :	Tek.nr. 2 van 4

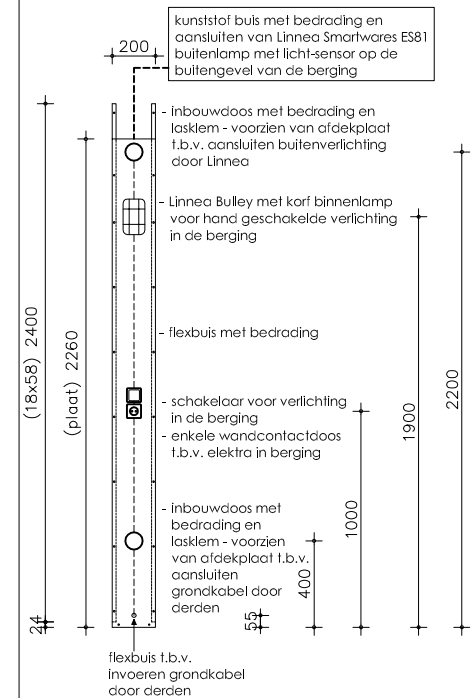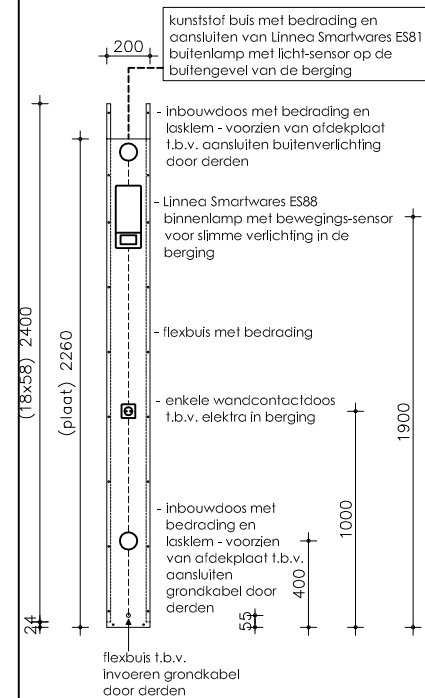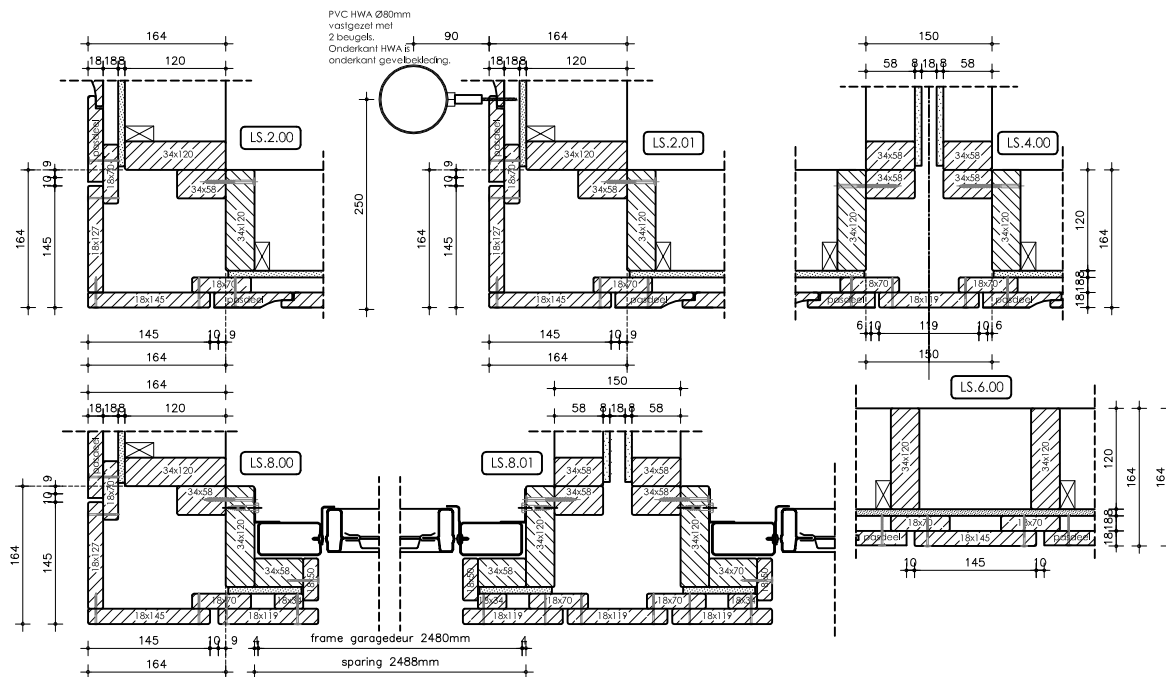

Linnea Comfort Garage
garage met verticale gevelbekleding



Datum getekend : 01-01-2017	Schaal: 1:5
Project : 00 woningen te O	Werk nr. 0000
Aannemer :	Order nr. 0000
Opdrachtgever :	Tek.nr. 3 van 4

