


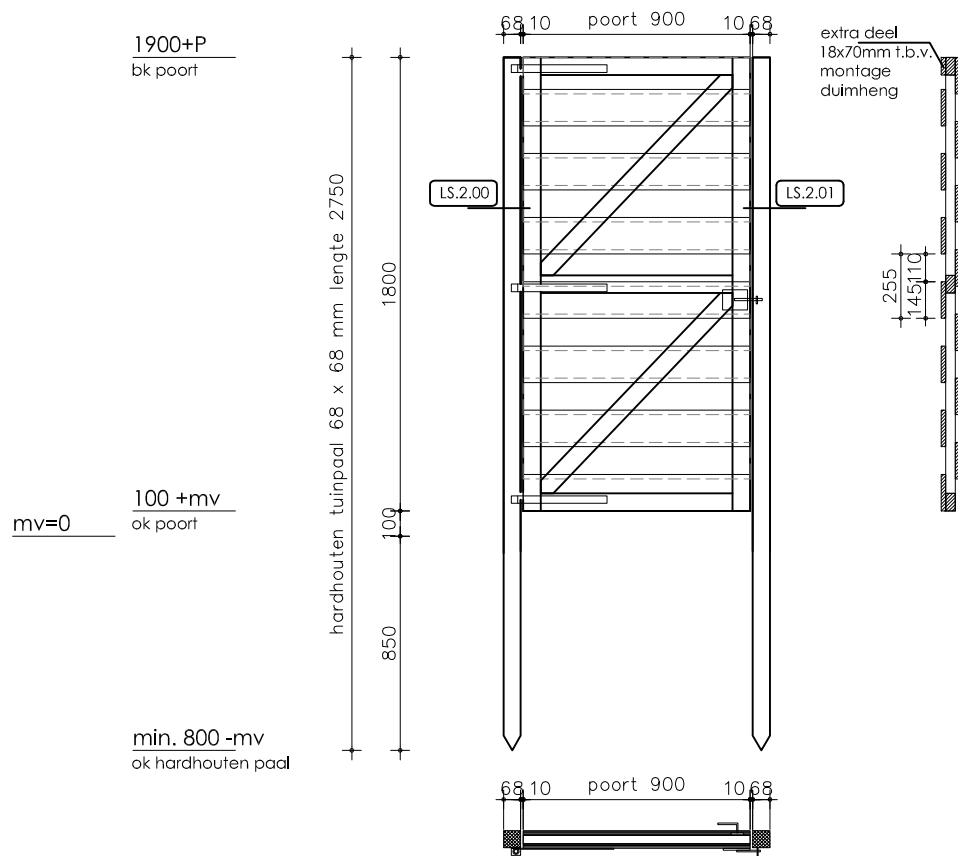

Poort Type LSP:

- Aantal getekend : 00 stuks

Linnæa terreininrichtingen Poort systeem omschrijving

Volledig in de fabriek gefabriceerde duurzame houten poort.

Linnæa terreininrichtingen Poort is FSC gecertificeerd.

Linnæa terreininrichtingen Poort standaard uitvoering

Poort opbouw :

- twee hardhouten palen 68 x 68 mm welke minimaal 800 mm in de grond komen.
- frame met schoor van verduurzaamd stijl- en regelwerk geschaafd naaldhout 34x70mm.
- tweezijdig bekleed met LinnWood® ClearChoice gevelbekleding fijn bezaagd afmeting 18x145mm tussenmaat 110mm werkende breedte 255mm kleur bruin.

Duurzaamheid:

- alle LinnWood® ClearChoice gevelbekleding en stijl- en regelwerk worden geïmpregneerd op basis van een milieuvriendelijke verduurzamingsmethode met een zacht bruine kleur.

Hang- en sluitwerk:

- 3 stuks duimhengen voor pen Ø16mm 400x40x5mm Elektrolytisch verzinkt.
- 3 stuks Plaatduimen Ø16mm 45x38x5mm Elektrolytisch verzinkt.
- boerenklinkstel Elektrolytisch verzinkt.
- plaatduim 38x15mm Elektrolytisch verzinkt.

Plaatsen op de bouwplaats:

- de poorten worden in vrachten van minimaal 10 stuks aangevoerd.
- Montage van de poort door een gat te graven voor de hardhouten paal en deze weer aan te werken met de vrijgekomen grond. Dit wordt met vakkundige montage medewerkers uitgevoerd.

Voorwaarden voor de montage:

- de werkplek dient vooraf vrij gemaakt te zijn door de aannemer.
- de plaats waar het gat wordt gegraven voor de hardhouten paal dient vrij te zijn van puin.
- er worden minimaal 10 poorten per serie afgenomen.

Linnæa terreininrichtingen Poort keuze uitvoering

1. gevelbekleding rondom geschilderd in eind-aflak met Woodstain in kleur RAL 0000.



Het keurmerk voor
verantwoord bosbeheer

LinnSystem Berging

partner in duurzame buitenbergingen



Datum getekend : 01-01-2016	Schaal: 1:30
Project : 00 woningen te O	Werk nr. 0000
Aannemer :	Order nr. 0000
Opdrachtgever :	Tek.nr. 1 van 1