


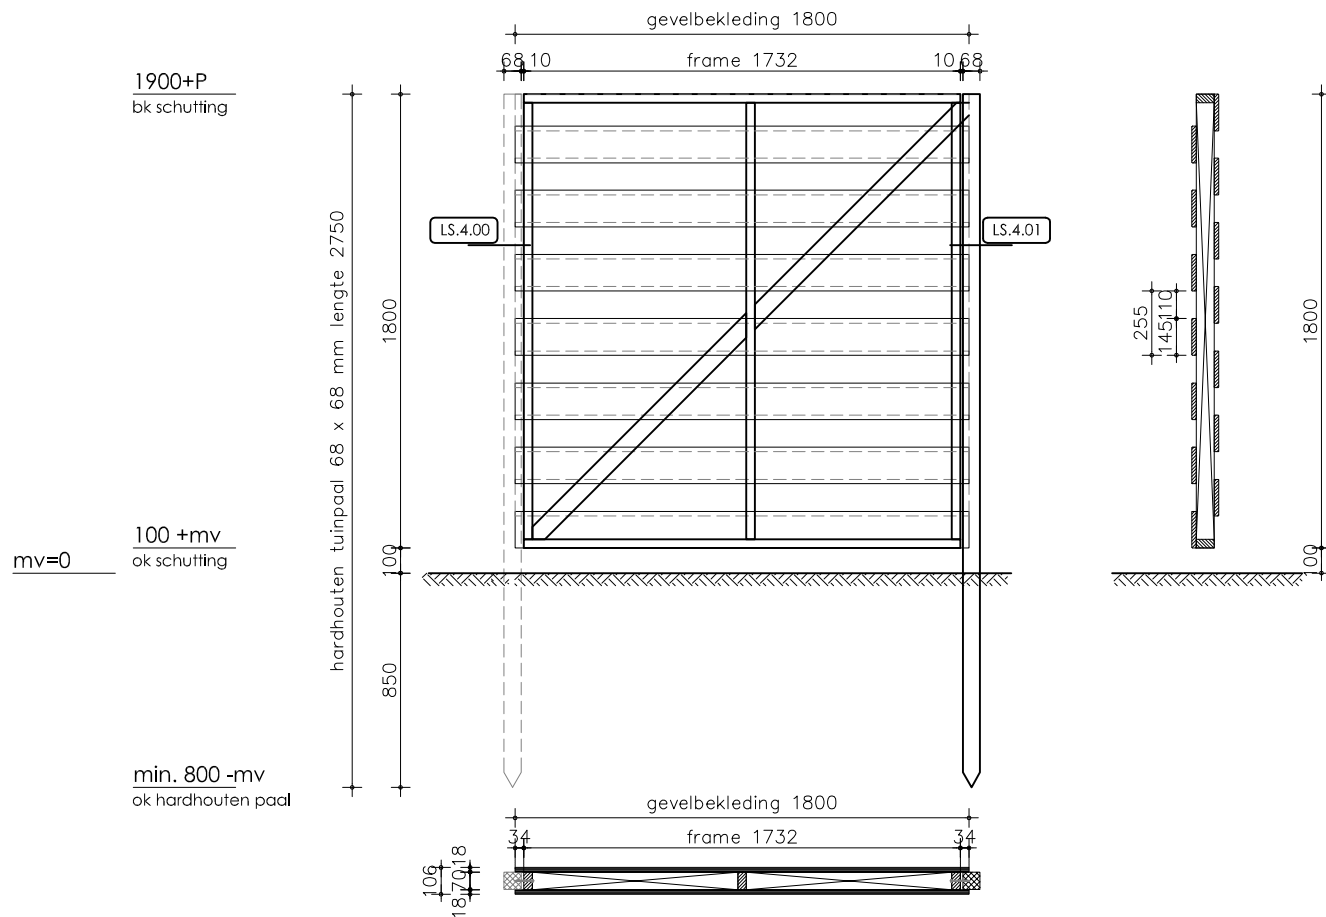

Schutting Type LSS:

- Aantal getekend : 00 stuks

Linnea terreininrichtingen Schutting systeem omschrijving

Volledig in de fabriek gefabriceerde duurzame houten schutting.
Linnea terreininrichtingen Schutting is FSC gecertificeerd.

Linnea terreininrichtingen Schutting standaard uitvoering

Schutting opbouw :

- één hardhouten paal 68 x 68 mm welke minimaal 800 mm in de grond komt.
- frame met schoor van verduurzaamd stijl- en regelwerk geschaafd naaldhout 34x70mm.
- tweezijdig bekleed met LinnWood® ClearChoice gevelbekleding fijn bezaagd afmeting 18x145mm tussenmaat 110mm werkende breedte 255mm kleur bruin.

Duurzaamheid:

- alle LinnWood® ClearChoice gevelbekleding en stijl- en regelwerk worden geïmpregneerd op basis van een milieuvriendelijke verduurzamingsmethode met een zacht bruine kleur.

Plaatsen op de bouwplaats:

- de schuttingen worden in vrachten van minimaal 10 stuks aangevoerd.
- Montage van het schutting door een gat te graven voor de hardhouten paal en deze weer aan te werken met de vrijgekomen grond.
- Dit wordt met vakkundige montage medewerkers uitgevoerd.
- Voorwaarden voor de montage:
 - de werkplek dient vooraf vrij gemaakt te zijn door de aannemer.
 - de plaats waar het gat wordt gegraven voor de hardhouten paal dient vrij te zijn van puin.
 - er worden minimaal 10 schuttingen per serie afgenomen.

Linnea terreininrichtingen Schutting keuze uitvoering

1. gevelbekleding rondom geschilderd in eind-aflak met Woodstain in kleur RAL 0000.



Het keurmerk voor
verantwoord bosbeheer

LinnSystem Berging
partner in duurzame buitenbergingen



Datum getekend : 01-01-2016	Schaal: 1:30
Project : 00 woningen te O	Werk nr. 0000
Aannemer :	Order nr. 0000
Opdrachtgever :	Tek.nr. 1 van 1