

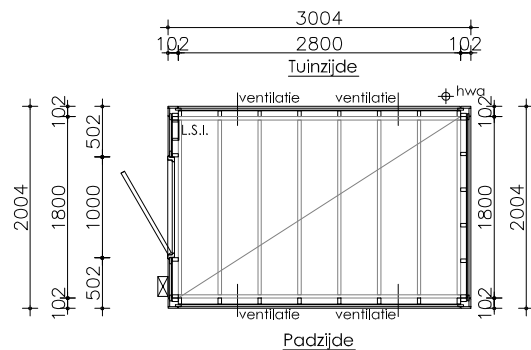
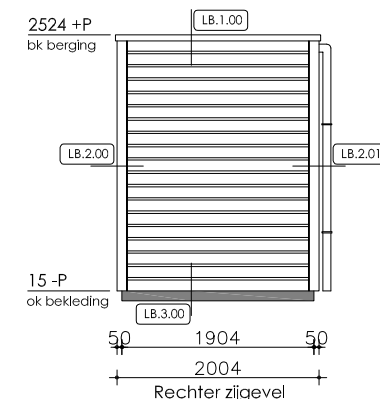
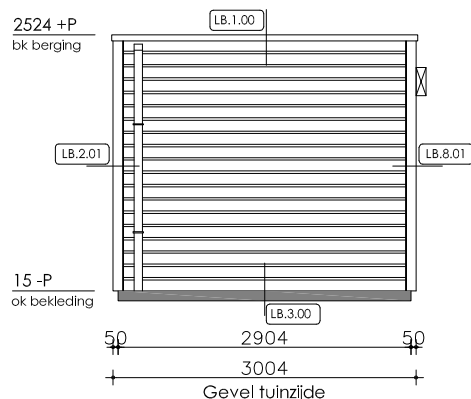
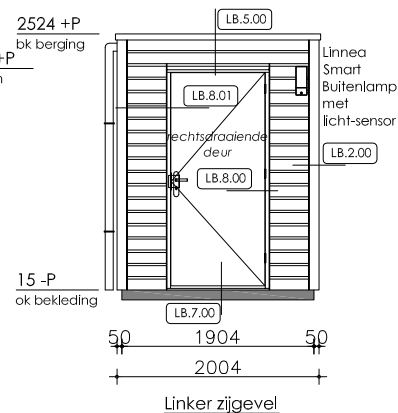


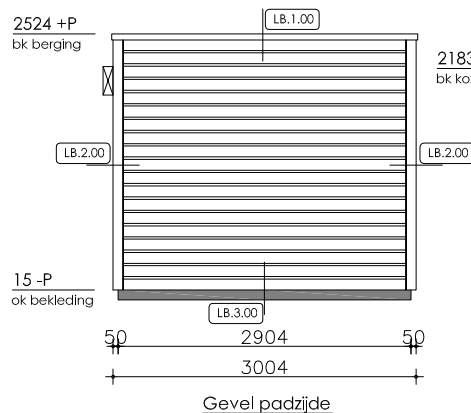

LCBU enkele berging Type ELH:

- Aantal getekend : 00 stuks, bwnrs 00
- Aantal gespiegeld : 00 stuks, bwnrs 00

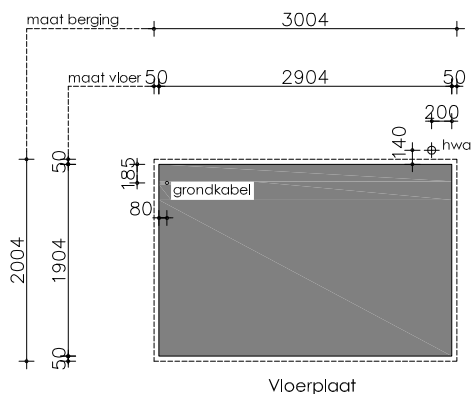

Linnea Comfort Berging Unit systeem omschrijving

Volledig in de fabriek afgemonteerde duurzame houten buitenberging welke als één unit in zowel enkele - als dubbele uitvoering samengesteld op de bouwplaats wordt aangevoerd en met behulp van een kraan wordt geplaatst en direct gebruiksklaar is. **Linnea Comfort Berging is FSC en PKVW gecertificeerd**

Linnea Comfort Berging Unit basis uitvoering met horizontale gevelbekleding

- Buitenvandelement opbouw van binnen naar buiten:
- stijl- en regelwerk geschaafd naaldhout 34x58mm h.o.h. maximaal 500mm.
- buitenplaat ongeschuurd spaanplaat 8mm kleur groen.
- spijkerregels bezaagd naaldhout 18x34mm en 18x58mm.
- LinnWood® ClearChoice gevelbekleding fijn bezaagd als halfhout rabat afmeting 18x145mm werkende breedte 132mm kleur bruin.

Dakelement opbouw van binnen naar buiten:

- randbalken geschaafd naaldhout afmeting 34x120mm.
- draagbalken geschaafd naaldhout afmeting 34x120mm h.o.h. maximaal 500mm.
- dakplaat ongeschuurd spaanplaat 12mm kleur groen.

Duurzaamheid:

- alle LinnWood® ClearChoice gevelbekleding, koppellatten, spijkerregels en onderregels worden geïmpregneerd op basis van een milieuvriendelijke verduurzamingsmethode met een zacht bruine kleur.

Kozijn en dichte deur:

- houten kozijn van profielen 56 x 67 mm conform BRL 0801.
- aluminium beschermingsprofiel afm. L35x35x1.5mm en een EPDM afdichtingslabbe breed 100mm.
- dichte deur afm. 930 x 2115 mm conform BRL 0803.
- hang en sluitwerk 3 scharnieren met inbraakbus en haakslot met sluitplaat en sluitkom.
- deurbeslag KT-3500 kerntrekbeveiliging binnen- en buitenschild voorzien van cilindergat (voor een hele cilinder maat 30/30) met krukken in de kleur F1.
- deur uitgevoerd met stormketting DV804B.
- schilderwerk in de eind-afk 140 mu concept III in kleur kozijn RAL 0000 en kleur deur RAL 0000.

Linnea Smart Installatiepaneel:

- complete elektra Linnea Smart Installatiepaneel voorzien van binnenlamp met bewegings-sensor conform NEN 1010 is aan de deur sluitzijde aangebracht.
- Linnea Smart Buitenlamp voorzien van licht-sensor is op de buitengevel aangebracht.

Dakbedekking:

- epdm folie welke volledig wordt verlijmd op de dakplaat.
- daktrim van blank aluminium afm. 60 x 45 mm lang 2500 mm en de hoeken zijn 500 x 500 mm.
- pvc stadsuitloop en hwa 80 mm met 2 beugels in kleur grijs tot onderkant gevelbekleding.

Plaatsen op de bouwplaats:

- de bergingen worden in volle vrachten aangevoerd en met behulp van een kraan op de vloerplaat geplaatst en vastgezet met slagpluggen.
- Dit wordt met gecertificeerde hijsmiddelen door vakkundige montage medewerkers uitgevoerd.

Linnea Comfort Berging voldoet aan de voorschriften

Bouwbesluit 2012 Afdeling 4.5. Buitenberging, nieuwbouw:

- Artikel 4.31 Aanwezigheid, bereikbaarheid en afmetingen
- vloeroppervlak van tenminste 5 m².
- breedte (inwendig) van ten minste 1,8 m.
- hoogte boven de vloer van tenminste 2,3 m.

Artikel 4.32 Regenwerend

- De uitwendige scheidsconstructie van een bergruimte als bedoeld in artikel 4.31 is, bepaald volgens NEN 2778, regenwerend.

Linnea Comfort Berging is **wind- en waterdicht** en is dus beter dan de eis die gesteld wordt in de NEN 2778.

Deuren buitenberging

Artikel 4.22 Vrije doorgang

- Het eerste lid stelt eisen aan een vrije breedte van tenminste 0,85 m.
- Tabel 4.21 punt 11 - overige gebruiksfunctie er wordt geen hoogte gedefinieerd.

Linnea Comfort Berging biedt een vrije doorgang van 902 x 2091 mm.

BRL 9021 "Houten buitenbergingen"



Het keurmerk voor verantwoord bosbeheer




Linnea Comfort Berging Unit


berging met horizontale gevelbekleding




Datum getekend : 01-04-2017	Schaal: 1:75
Project : 00 woningen te O	Werk nr. 0000
Aannemer :	Order nr. 0000
Opdrachtgever :	Tek.nr. 1 van 6

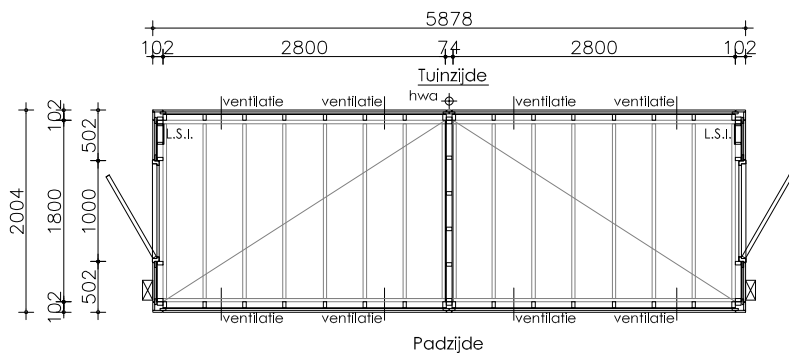

LCBU dubbele berging Type DLH:
• Aantal getekend : 00 stuks

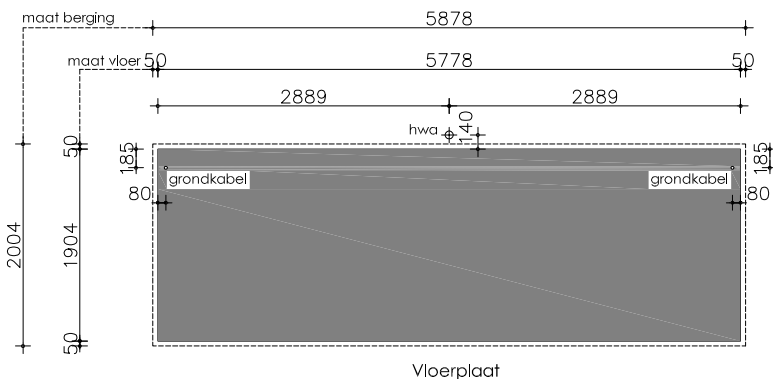


Vloerplaat

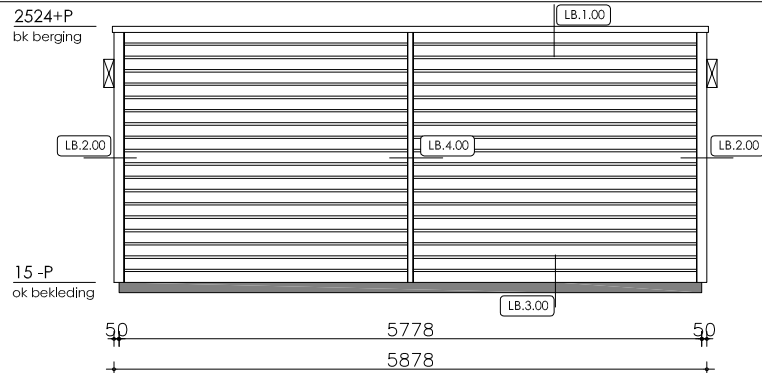

Gevel padzijde

Gevel tuinzijde

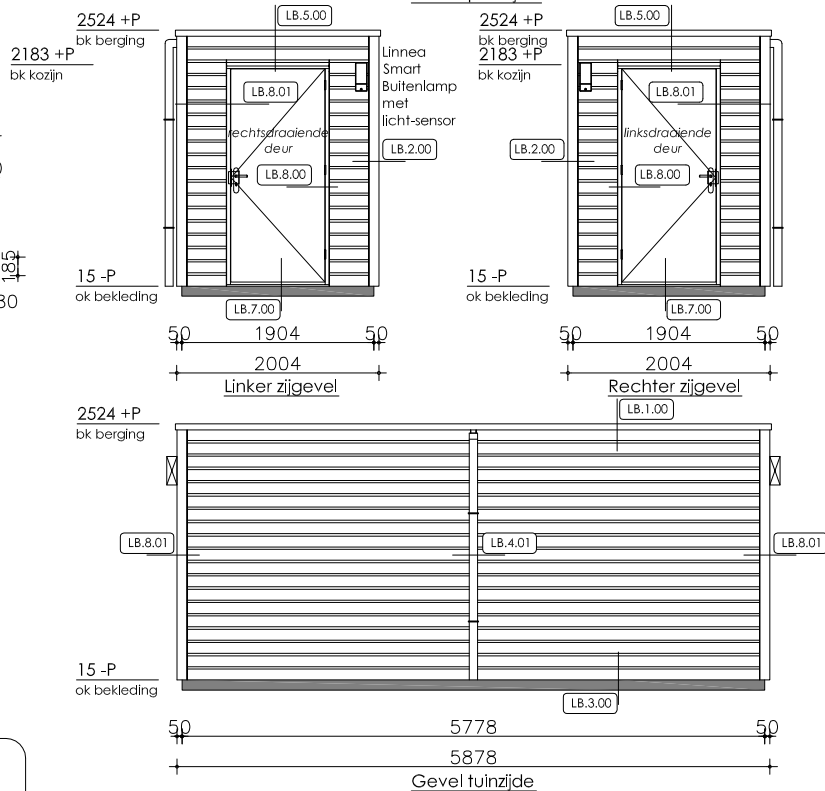

Linker zijgevel

Rechter zijgevel

Linnea Comfort Berging Unit systeem omschrijving

Volledig in de fabriek afgemonteerde duurzame houten buitenberging welke als één unit in zowel enkele - als dubbele uitvoering samengesteld op de bouwplaats wordt aangevoerd en met behulp van een kraan wordt geplaatst en direct bruikbaar is. **Linnea Comfort Berging is FSC en PKVW gecertificeerd**

Linnea Comfort Berging Unit basis uitvoering met horizontale gevelbekleding

Buitenwandelement opbouw van binnen naar buiten:

- stijl- en regelwerk geschaafd naaldhout 34x58mm h.o.h. maximaal 500mm.
- buitenplaat ongeschuurd spaanplaat 8mm kleur groen.
- spijkerregels bezaagd naaldhout 18x34mm en 18x58mm.
- LinnWood® ClearChoice gevelbekleding fijn bezaagd als halfhout rabat afmeting 18x145mm werkende breedte 132mm kleur bruin.

Tussenwandelement opbouw van binnen naar buiten:

- binnenplaat ongeschuurd spaanplaat 8mm, kleur groen.
- stijl- en regelwerk geschaafd naaldhout 34x58mm, h.o.h. maximaal 500mm.
- binnenplaat ongeschuurd spaanplaat 8mm, kleur groen.

Dakelement opbouw van binnen naar buiten:

- randbalken geschaafd naaldhout afmeting 34x120mm.
- draagbalken geschaafd naaldhout afmeting 34x120mm h.o.h. maximaal 500mm.
- dakplaat ongeschuurd spaanplaat 12mm kleur groen.

Duurzaamheid:

- alle LinnWood® ClearChoice gevelbekleding, koppellatten, spijkerregels en onderregels worden geïmpregneerd op basis van een milieuvriendelijke verduurzamingsmethode met een zacht bruine kleur.

Kozijn en dichte deur:

- houten kozijn van profielen 56 x 67 mm conform BRL 0801.
- aluminium beschermingsprofiel afm. L35x35x1.5mm en een EPDM afdichtingslabbe breed 100mm.
- dichte deur afm. 930 x 2115 mm conform BRL 0803.
- hang en sluitwerk 3 scharnieren met inbraakbus en haakslot met sluitplaat en sluitkom.
- deurbeslag KT-3500 kerntrekbeveiliging binnen- en buitenschild voorzien van cilindergat (voor een hele cilinder maat 30/30) met krukken in de kleur F1.
- deur uitgevoerd met stormketting DV8048.
- schilderwerk in de eind-afak 140 mu concept III in kleur kozijn RAL 0000 en kleur deur RAL 0000.

Linnea Smart Installatiepaneel:

- complete elektra Linnea Smart Installatiepaneel voorzien van binnenlamp met bewegings-sensor conform NEN 1010 is aan de deur sluitzijde aangebracht.
- Linnea Smart Buitenlamp voorzien van licht-sensor is op de buitengevel aangebracht.

Dakbedekking:

- epdm folie welke volledig wordt verlijmd op de dakplaat.
- daktrim van blank aluminium afm. 60 x 45 mm lang 2500 mm en de hoeken zijn 500 x 500 mm.
- pvc stadsuitloop en hwa 80 mm met 2 beugels in kleur grijs tot onderkant gevelbekleding.

Plaatsen op de bouwplaats:

- de bergingen worden in volle vrachten aangevoerd en met behulp van een kraan op de vloerplaat geplaatst en vastgezet met slagpluggen.
- Dit wordt met gecertificeerde hijsmiddelen door vakkundige montage medewerkers uitgevoerd.

Linnea Comfort Berging voldoet aan de voorschriften

Bouwbesluit 2012 Afdeling 4.5. Buitenberging, nieuwbouw:

Artikel 4.31 Aanwezigheid, bereikbaarheid en afmetingen

- vloeroppervlak van tenminste 5 m².
- breedte (inwendig) van ten minste 1,8 m.
- hoogte boven de vloer van tenminste 2,3 m.

Artikel 4.32 Regenwerend

- De uitwendige scheidingsconstructie van een bergruimte als bedoeld in artikel 4.31 is, bepaald volgens NEN 2778, regenwerend.

Linnea Comfort Berging is **wind- en waterdicht** en is dus beter dan de eis die gesteld wordt in de NEN 2778.

Deuren buitenberging

Artikel 4.22 Vrije doorgang

- Het eerste lid stelt eisen aan een vrije breedte van tenminste 0,85 m.
- Tabel 4.21 punt 11 - overige gebruiksfunctie er wordt geen hoogte gedefinieerd.

Linnea Comfort Berging biedt een vrije doorgang van 902 x 2091 mm.

BRL 9021 "Houten buitenbergingen"



Het keurmerk voor
verantwoord bosbeheer




Linnea Comfort Berging Unit

berging met horizontale gevelbekleding

linnea comfort berging






partner voor comfortabele berging units

Datum getekend : 01-04-2017	Schaal: 1:75
Project : 00 woningen te O	Werk nr. 0000
Aannemer :	Order nr. 0000
Opdrachtgever :	Tek.nr. 2 van 6

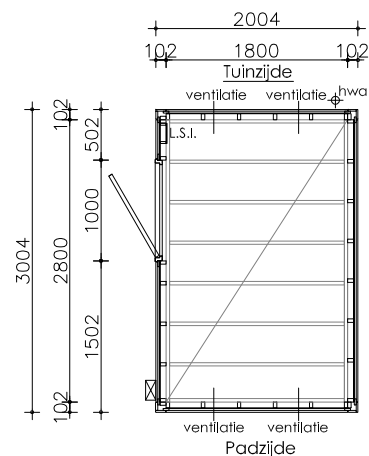

LCBU enkele berging Type EBH:

- Aantal getekend : 00 stuks, bwnrs 00
- Aantal gespiegeld : 00 stuks, bwnrs 00

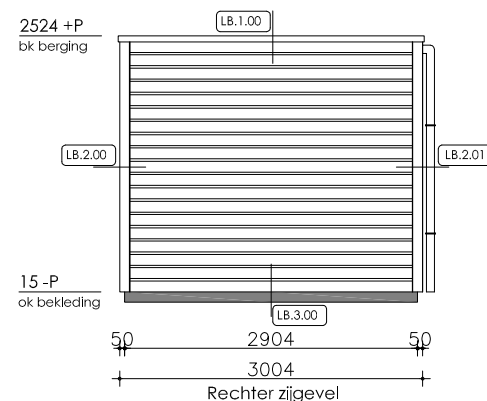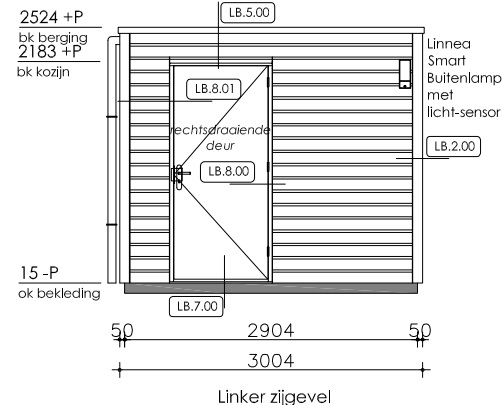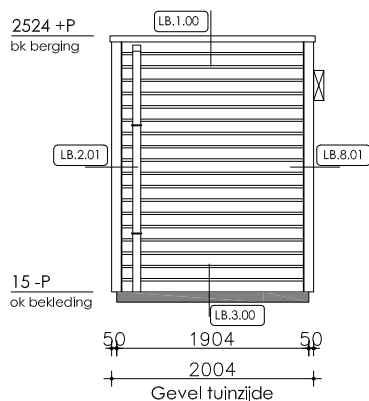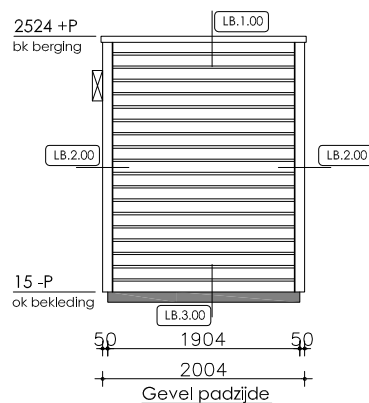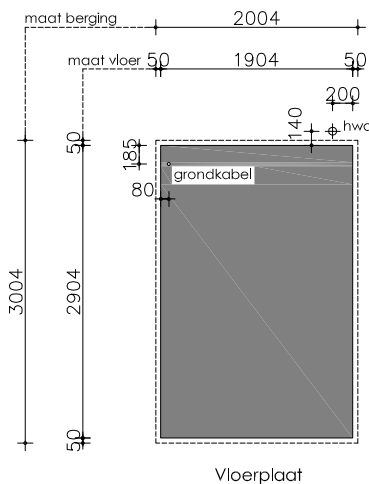

Linnea Comfort Berging Unit systeem omschrijving

Volledig in de fabriek afgemonteerde duurzame houten buitenberging welke als één unit in zowel enkele - als dubbele uitvoering samengesteld op de bouwplaats wordt aangevoerd en met behulp van een kraan wordt geplaatst en direct gebruiksklaar is.

Linnea Comfort Berging is FSC en PKVW gecertificeerd

Linnea Comfort Berging Unit basis uitvoering met horizontale gevelbekleding

Buitenwandelement opbouw van binnen naar buiten:

- stijl- en regelwerk geschaafd naaldhout 34x58mm h.o.h. maximaal 500mm.
- buitenplaat ongeschuurd spaanplaat 8mm kleur groen.
- spijkerregels bezaagd naaldhout 18x34mm en 18x58mm.
- LinnWood® ClearChoice gevelbekleding fijn bezaagd als halfhout rabat afmeting 18x145mm werkende breedte 132mm kleur bruin.

Tussenwandelement opbouw van binnen naar buiten:

- binnenplaat ongeschuurd spaanplaat 8mm, kleur groen.
- stijl- en regelwerk geschaafd naaldhout 34x58mm, h.o.h. maximaal 500mm.
- binnenplaat ongeschuurd spaanplaat 8mm, kleur groen.

Dakelement opbouw van binnen naar buiten:

- randbalken geschaafd naaldhout afmeting 34x120mm.
- draagbalken geschaafd naaldhout afmeting 34x120mm h.o.h. maximaal 500mm.
- dakplaat ongeschuurd spaanplaat 12mm kleur groen.

Duurzaamheid:

- alle LinnWood® ClearChoice gevelbekleding, koppellatten, spijkerregels en onderregels worden geïmpregneerd op basis van een milieuvriendelijke verduurzamingsmethode met een zacht bruine kleur.

Kozijn en dichte deur:

- houten kozijn van profielen 56 x 67 mm conform BRL 0801.
- aluminium beschermingsprofiel afm. L35x35x1.5mm en een EPDM afdichtingslabbe breed 100mm.
- dichte deur afm. 930 x 2115 mm conform BRL 0803.
- hang en sluitwerk 3 scharnieren met inbraakbus en haaksloot met sluitplaat en sluitkom.
- deurbeslag KT-3500 kerntrekbeveiliging binnen- en buitenschild voorzien van cilindergat (voor een hele cilinder maat 30/30) met krukken in de kleur F1.
- deur uitgevoerd met stormketting DV8048.
- schilderwerk in de eind-afk 140 mu concept III in kleur kozijn RAL 0000 en kleur deur RAL 0000.

Linnea Smart Installatiepaneel:

- complete elektra Linnea Smart Installatiepaneel voorzien van binnenlamp met bewegings-sensor conform NEN 1010 is aan de deur sluitzijde aangebracht.
- Linnea Smart Buitenlamp voorzien van licht-sensor is op de buitengevel aangebracht.

Dakbedekking:

- epdm folie welke volledig wordt verlijmd op de dakplaat.
- daktrim van blank aluminium afm. 60 x 45 mm lang 2500 mm en de hoeken zijn 500 x 500 mm.
- pvc stadsuitloop en hwa 80 mm met 2 beugels in kleur grijs tot onderkant gevelbekleding.

Plaatsen op de bouwplaats:

- de bergingen worden in volle vrachten aangevoerd en met behulp van een kraan op de vloerplaat geplaatst en vastgezet met slagpluggen.
- Dit wordt met gecertificeerde hijsmiddelen door vakkundige montage medewerkers uitgevoerd.

Linnea Comfort Berging voldoet aan de voorschriften

Bouwbesluit 2012 Afdeling 4.5. Buitenberging, nieuwbouw:

Artikel 4.31 Aanwezigheid, bereikbaarheid en afmetingen

- vloeroppervlak van tenminste 5 m².
- breedte (inwendig) van ten minste 1,8 m.
- hoogte boven de vloer van tenminste 2,3 m.

Artikel 4.32 Regenwerend

- De uitwendige scheidsconstructie van een bergruimte als bedoeld in artikel 4.31 is, bepaald volgens NEN 2778, regenwerend.

Linnea Comfort Berging is **wind- en waterdicht** en is dus beter dan de eis die gesteld wordt in de NEN 2778.

Deuren buitenberging

Artikel 4.22 Vrije doorgang

- Het eerste lid stelt eisen aan een vrije breedte van tenminste 0,85 m.
- Tabel 4.21 punt 11 - overige gebruiksfunctie er wordt geen hoogte gedefinieerd.

Linnea Comfort Berging biedt een vrije doorgang van 902 x 2091 mm.

BRL 9021 "Houten buitenbergingen"



Het keurmerk voor verantwoord bosbeheer





Linnea Comfort Berging Unit

berging met horizontale gevelbekleding

linnea comfort berging

partner voor comfortabele berging units

Datum getekend : 01-04-2017	Schaal: 1:75
Project : 00 woningen te O	Werk nr. 0000
Aannemer :	Order nr. 0000
Opdrachtgever :	Tek.nr. 3 van 6

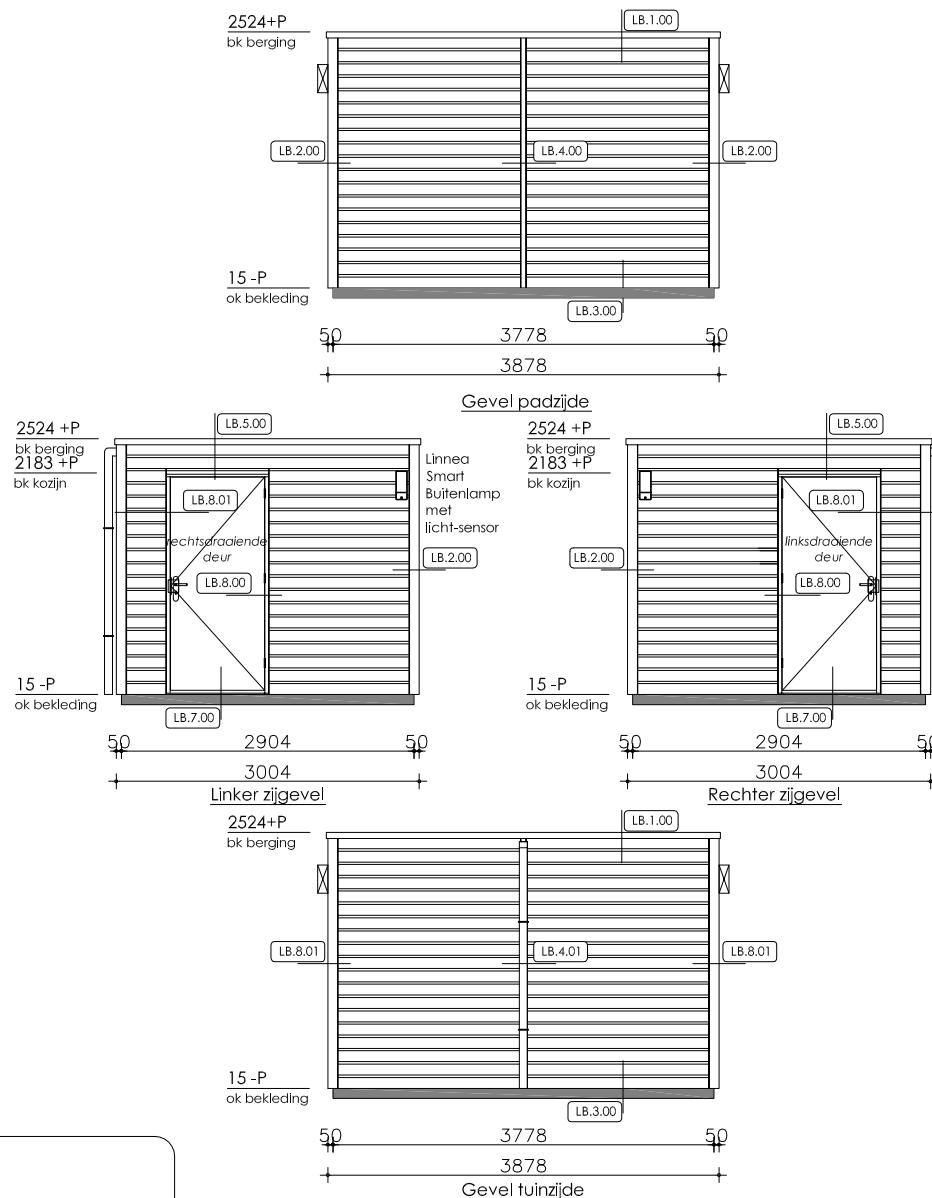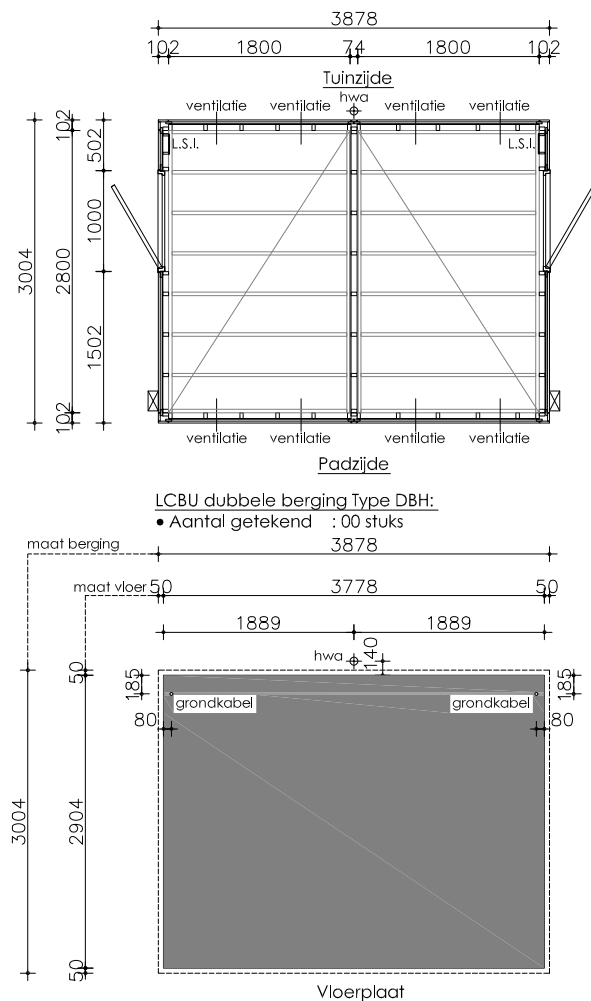

Linnea Comfort Berging Unit systeem omschrijving

Volledig in de fabriek afgemonteerde duurzame houten buitenberging welke als één unit in zowel enkele - als dubbele uitvoering samengesteld op de bouwplaats wordt aangevoerd en met behulp van een kraan wordt geplaatst en direct bruikbaar is.

Linnea Comfort Berging is FSC en PKVW gecertificeerd

Linnea Comfort Berging Unit basis uitvoering met horizontale gevelbekleding

Buitenwandelement opbouw van binnen naar buiten:

- stijl- en regelwerk geschaafd naaldhout 34x58mm h.o.h. maximaal 500mm.
- buitenplaat ongeschuurd spaanplaat 8mm kleur groen.
- spijkerregels bezaagd naaldhout 18x34mm en 18x58mm.
- LinnWood® ClearChoice gevelbekleding fijn bezaagd als halfhout rabat afmeting 18x145mm werkende breedte 132mm kleur bruin.

Tussenwandelement opbouw van binnen naar buiten:

- binnenplaat ongeschuurd spaanplaat 8mm, kleur groen.
- stijl- en regelwerk geschaafd naaldhout 34x58mm, h.o.h. maximaal 500mm.
- binnenplaat ongeschuurd spaanplaat 8mm, kleur groen.

Dakelement opbouw van binnen naar buiten:

- randbalken geschaafd naaldhout afmeting 34x120mm.
- draagbalken geschaafd naaldhout afmeting 34x120mm h.o.h. maximaal 500mm.
- dakplaat ongeschuurd spaanplaat 12mm kleur groen.

Duurzaamheid:

- alle LinnWood® ClearChoice gevelbekleding, koppellatten, spijkerregels en onderregels worden geïmpregneerd op basis van een milieuvriendelijke verduurzamingsmethode met een zacht bruine kleur.

Kozijn en dichte deur:

- houten kozijn van profielen 56 x 67 mm conform BRL 0801.
- aluminium beschermingsprofiel afm. L35x35x1.5mm en een EPDM afdichtingslabbe breed 100mm.
- dichte deur afm. 930 x 2115 mm conform BRL 0803.
- hang en sluitwerk 3 scharnieren met inbraakbus en haakslot met sluitplaat en sluitkom.
- deurbeslag KT-3500 kerntrekbeveiliging binnen- en buitenschild voorzien van cilindergat (voor een hele cilinder maat 30/30) met krukken in de kleur F1.
- deur uitgevoerd met stormketting DV8048.
- schilderwerk in de eind-afk 140 mu concept III in kleur kozijn RAL 0000 en kleur deur RAL 0000.

Linnea Smart Installatiepaneel:

- complete elektra Linnea Smart Installatiepaneel voorzien van binnenlamp met bewegings-sensor conform NEN 1010 is aan de deur sluitzijde aangebracht.
- Linnea Smart Buitenlamp voorzien van licht-sensor is op de buitengevel aangebracht.

Dakbedekking:

- epdm folie welke volledig wordt verlijmd op de dakplaat.
- daktrim van blank aluminium afm. 60 x 45 mm lang 2500 mm en de hoeken zijn 500 x 500 mm.
- pvc stadsuitloop en hwa 80 mm met 2 beugels in kleur grijs tot onderkant gevelbekleding.

Plaatsen op de bouwplaats:

- de bergingen worden in volle vrachten aangevoerd en met behulp van een kraan op de vloerplaat geplaatst en vastgezet met slagpluggen.
- Dit wordt met gecertificeerde hijsmiddelen door vakkundige montage medewerkers uitgevoerd.

Linnea Comfort Berging voldoet aan de voorschriften

Bouwbesluit 2012 Afdeling 4.5. Buitenberging, nieuwbouw:

Artikel 4.31 Aanwezigheid, bereikbaarheid en afmetingen

- vloeroppervlak van tenminste 5 m².
- breedte (inwendig) van ten minste 1,8 m.
- hoogte boven de vloer van tenminste 2,3 m.

Artikel 4.32 Regenwerend

- De uitwendige scheidingconstructie van een bergruimte als bedoeld in artikel 4.31 is, bepaald volgens NEN 2778, regenwerend.

Linnea Comfort Berging is **wind- en waterdicht** en is dus beter dan de eis die gesteld wordt in de NEN 2778.

Deuren buitenberging

Artikel 4.22 Vrije doorgang

- Het eerste lid stelt eisen aan een vrije breedte van tenminste 0,85 m.
- Tabel 4.21 punt 11 - overige gebruiksfunctie er wordt geen hoogte gedefinieerd.

Linnea Comfort Berging biedt een vrije doorgang van 902 x 2091 mm.

BRL 9021 "Houten buitenbergingen"



Het keurmerk voor verantwoord bosbeheer





Linnea Comfort Berging Unit

berging met horizontale gevelbekleding


linnea comfort berging

partner voor comfortabele berging units

Datum getekend : 01-04-2017	Schaal: 1:75
Project : 00 woningen te O	Werk nr. 0000
Aannemer :	Order nr. 0000
Opdrachtgever :	Tek.nr. 4 van 6

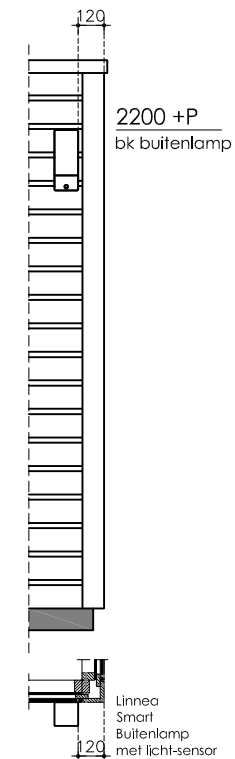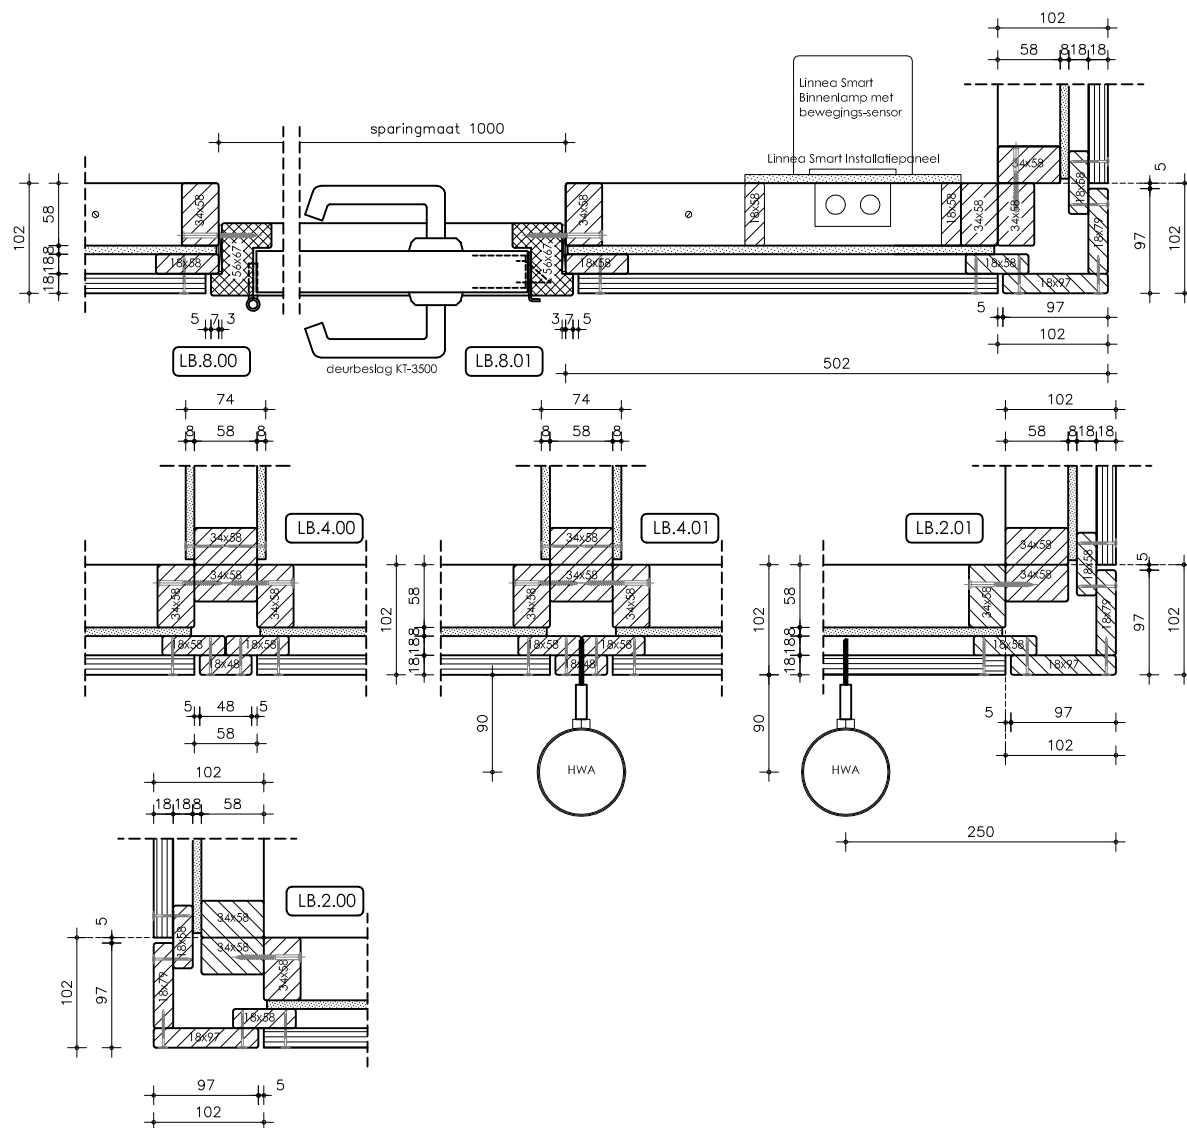

Linnea Smart Buitenlamp met licht-sensor

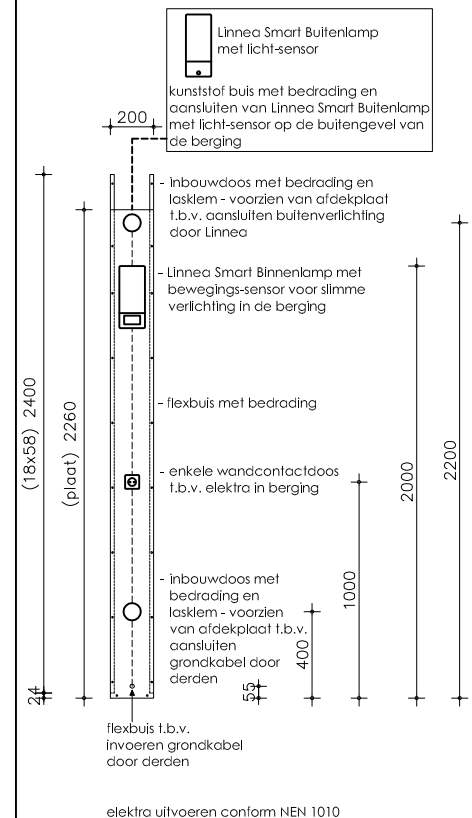

Linnea Smart Installatiepaneel binnenlamp met bewegings-sensor





Linnea Comfort Berging Unit

berging met horizontale gevelbekleding



Datum getekend : 01-04-2017	Schaal: 1:7
Project : 00 woningen te O	Werk nr. 0000
Aannemer :	Order nr. 0000
Opdrachtgever :	Tek.nr. 5 van 6

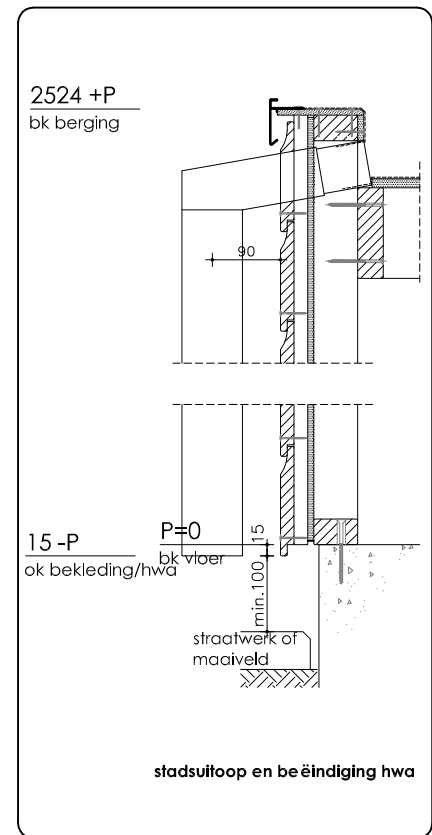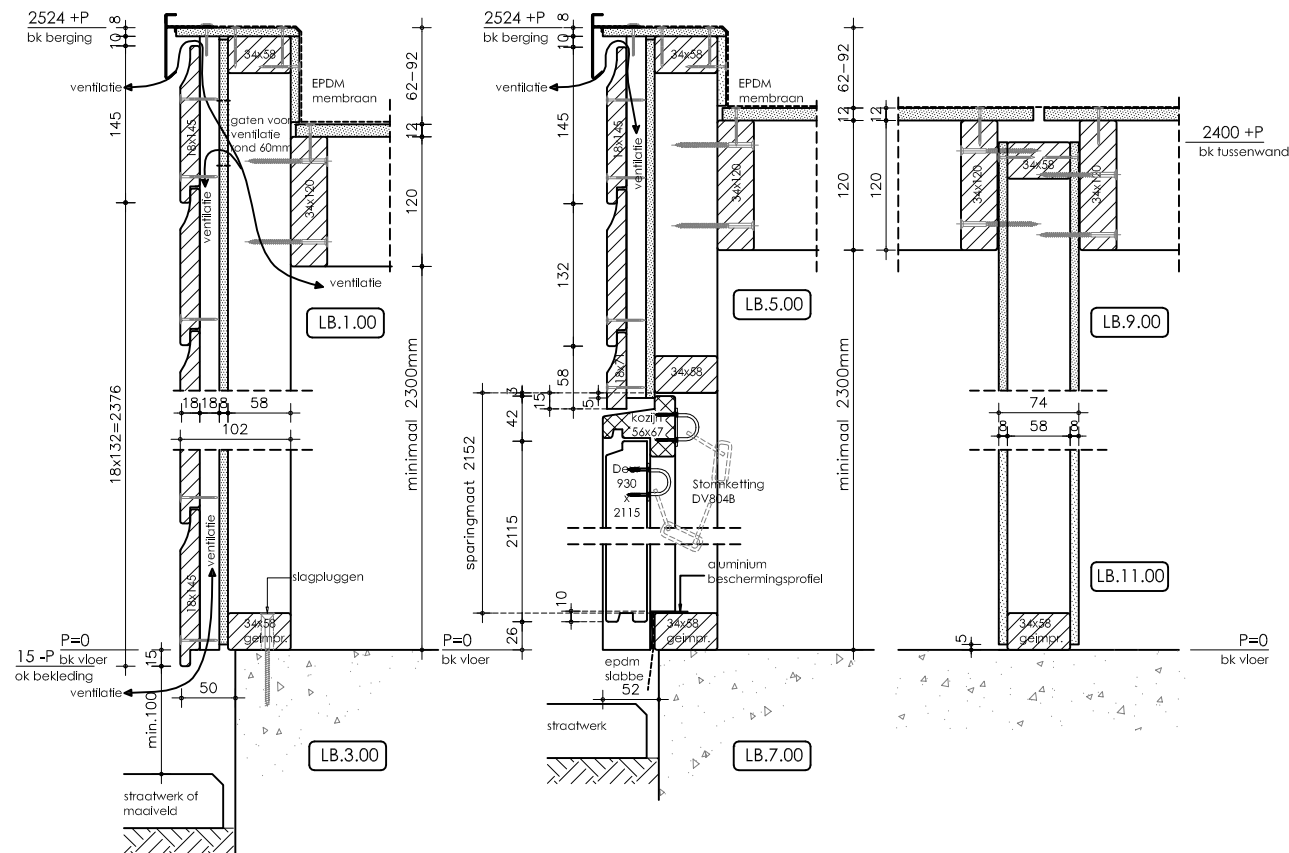

Linnea Comfort Berging Unit
berging met horizontale gevelbekleding



Datum getekend : 01-04-2017	Schaal: 1:7
Project : 00 woningen te O	Werk nr. 0000
Aannemer :	Order nr. 0000
Opdrachtgever :	Tek.nr. 6 van 6