

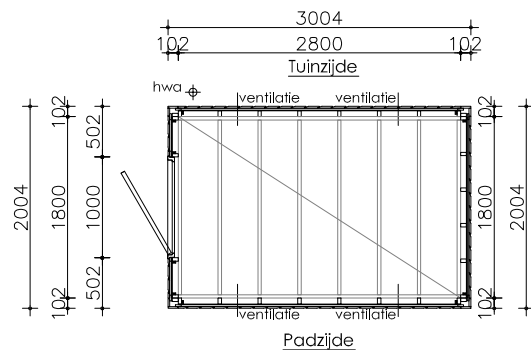
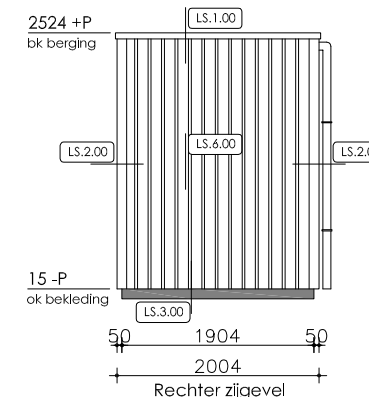
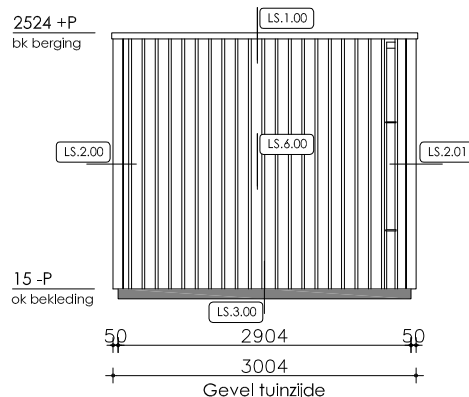
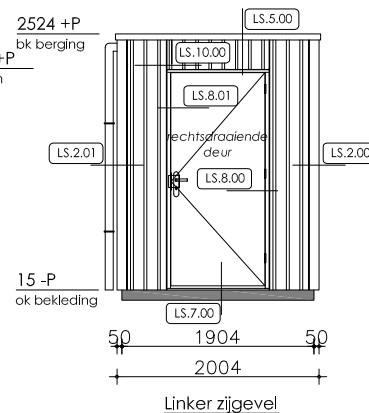


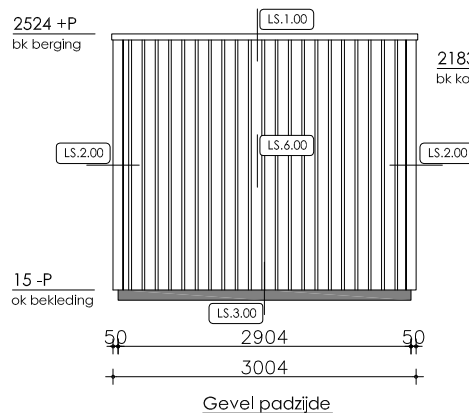

Enkele berging Type LSEB:

- Aantal getekend : 00 stuks, bwnrs 00
- Aantal gespiegeld : 00 stuks, bwnrs 00

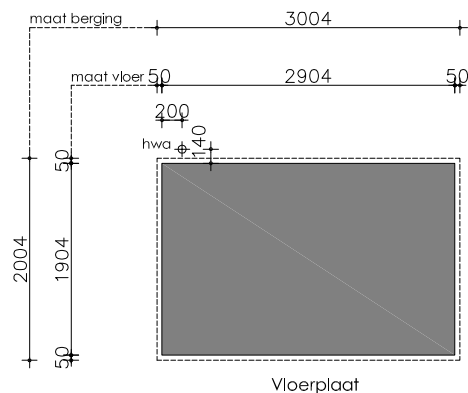

Linnea Comfort Berging systeem omschrijving

Volledig in de fabriek afgemonteerde duurzame houten buitenberging welke als één unit in zowel enkele - als dubbele uitvoering samengesteld op de bouwplaats wordt aangevoerd en met behulp van een kraan wordt geplaatst en direct gebruiksklaar is. **Linnea Comfort Berging is FSC en PKVW gecertificeerd**

Linnea Comfort Berging standaard uitvoering

Buitenwandelement opbouw van binnen naar buiten:

- stijl- en regelwerk geschaafd naaldhout 34x58mm h.o.h. maximaal 500mm.
- buitenplaat ongeschuurd spaanplaat 8mm kleur groen.
- spijkerregels bezaagd naaldhout 18x34mm en 18x58mm.
- LinnWood® ClearChoice gevelbekleding fijn bezaagd als halfhout rabat afmeting 18x145mm werkende breedte ca. 132mm kleur bruin verticaal gemonteerd.

Dakelement opbouw van binnen naar buiten:

- randbalken geschaafd naaldhout afmeting 34x120mm.
- draagbalken geschaafd naaldhout afmeting 34x120mm h.o.h. maximaal 500mm.
- dakplaat ongeschuurd spaanplaat 12mm kleur groen.

Duurzaamheid:

- alle LinnWood® ClearChoice gevelbekleding, koppellatten, spijkerregels en onderregels worden geïmpregneerd op basis van een milieuvriendelijke verduurzamingsmethode met een zacht bruine kleur.

Kozijn en dichte deur:

- houten kozijn van profielen 56 x 67 mm conform BRL 0801.
- aluminium beschermingsprofiel afm. L35x35x1.5mm en een EPDM afdichtingslabbe breed 100mm.
- dichte deur afm. 930 x 2.115 mm conform BRL 0803.
- hang en sluitwerk 3 scharnieren met inbraakbus en haaksloot met sluithaak en sluitkom.
- deurbeslag 3500 binnen- en buitenschild voorzien van cilinder-gat (voor een hele cilinder maat 30/30) met krukken in de kleur F1.
- schilderwerk in de eind-aflak 140 mu concept III in kleur kozijn RAL 0000 en kleur deur RAL 0000.

Dakbedekking:

- epdm folie welke volledig wordt verlijmd op de dakplaat.
- daktrim van blank aluminium afm. 60 x 45 mm lang 2.500 mm en de hoeken zijn 500 x 500 mm.
- pvc stadsuitloop en hwa 80 mm met 2 beugels in kleur grijs tot onderkant gevelbekleding.

Plaatsen op de bouwplaats:

- de bergingen worden in volle vrachten aangevoerd en met behulp van een kraan met gecertificeerde hijsmiddelen op de vloerplaat geplaatst en vastgezet met slagpluggen.

Linnea Comfort Berging keuze uitvoering

1. glas deur afm. 930 x 2.115 mm met een borstwering van ongeveer 900 mm conform BRL 0803 in de eind-aflak 140 mu concept III in kleur RAL 0000 . Voorzien van gefigureerd draadglas 6 mm geplaatst in zwarte kit.
2. complete elektra Linnea Manual paneel conform NEN 1010 wordt aan de deur sluitzijde aangebracht.
3. complete elektra Linnea Smart paneel conform NEN 1010 wordt op een nader te bepalen positie aangebracht.
4. Linnea Smartwares buitenlamp voorzien van lichtsensor.
5. deur uitgevoerd met stormketting stormketting DV804B.
6. deurbeslag KT-3500 kerntrekbeveiliging.
7. gevelbekleding horizontaal gemonteerd.
8. daktrim en hoeken gemoffeld in kleur RAL 0000.
9. gevelbekleding rondom geschilderd in eind-aflak met Woodstain in kleur RAL 0000.

Linnea Comfort Berging voldoet aan de voorschriften

Bouwbesluit 2012 Afdeling 4.5. Buitenberging, nieuwbouw:

Artikel 4.31 Aanwezigheid, bereikbaarheid en afmetingen

- vloeroppervlak van tenminste 5 m².
- breedte (inwendig) van ten minste 1,8 m.
- hoogte boven de vloer van tenminste 2,3 m.

Artikel 4.32 Regenwerend

- De uitwendige scheidingsconstructie van een bergruimte als bedoeld in artikel 4.31 is, bepaald volgens NEN 2778, regenwerend.

Linnea Comfort Berging is wind- en waterdicht en is dus beter dan de eis die gesteld wordt in de NEN 2778.

Deuren buitenberging

Artikel 4.22 Vrije doorgang

- Het eerste lid stelt eisen aan een vrije breedte van tenminste 0,85 m.
 - Tabel 4.21 punt 11 - overige gebruiksfunctie er wordt geen hoogte gedefinieerd.
- Linnea Comfort Berging** biedt een vrije doorgang van 902 x 2091 mm.

BRL 9021 "Houten buitenbergingen"



Het keurmerk voor verantwoord bosbeheer




Linnea Comfort Berging




berging met verticale gevelbekleding



Datum getekend : 01-01-2017	Schaal: 1:75
Project : 00 woningen te O	Werk nr. 0000
Aannemer :	Order nr. 0000
Opdrachtgever :	Tek.nr. 1 van 5

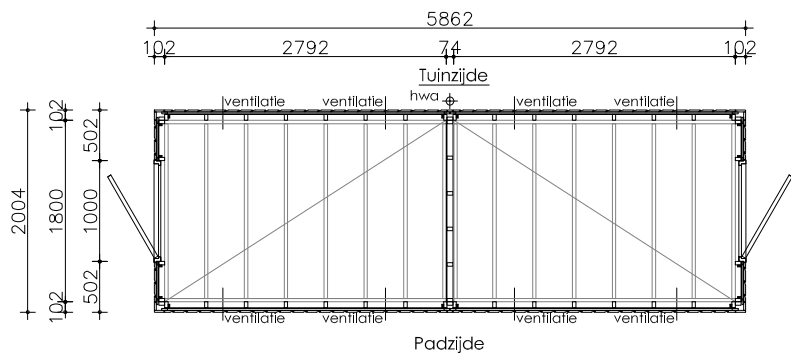

Dubbele berging Type LSDB:
 • Aantal getekend : 00 stuks

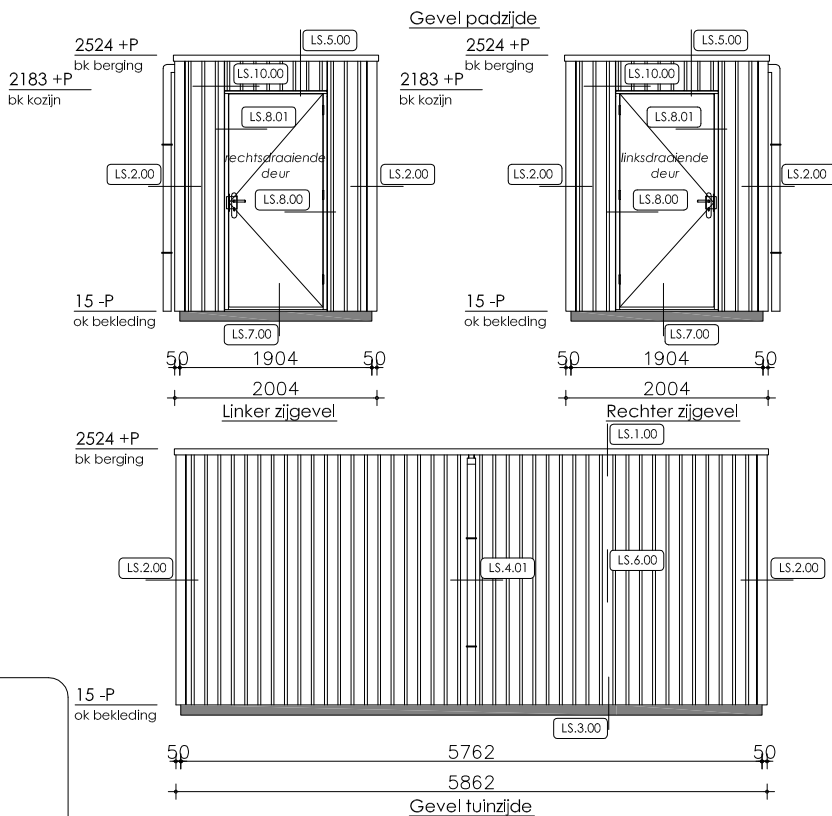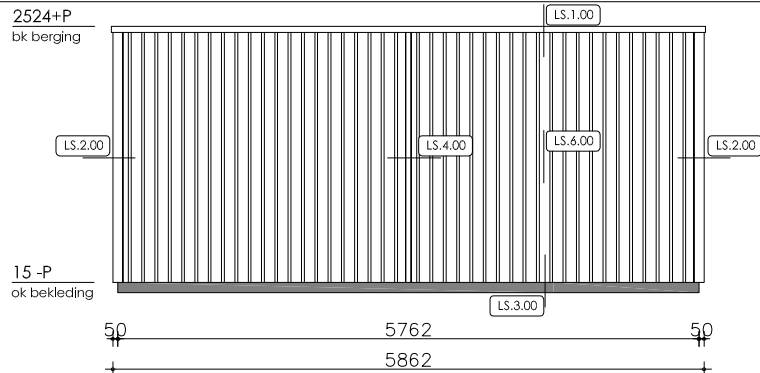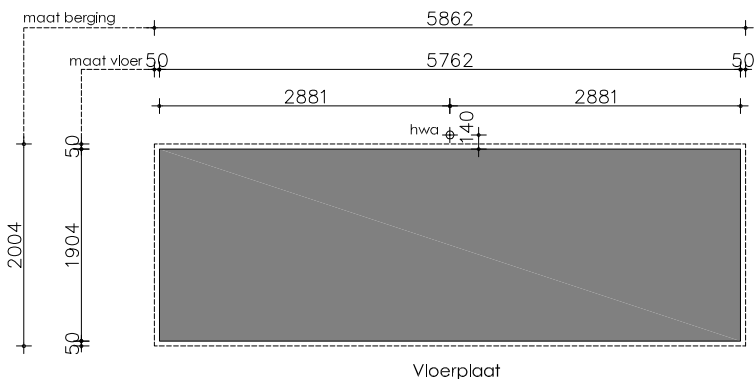

Linnea Comfort Berging systeem omschrijving

Volledig in de fabriek afgemonteerde duurzame houten buitenberging welke als één unit in zowel enkele - als dubbele uitvoering samengesteld op de bouwplaats wordt aangevoerd en met behulp van een kraan wordt geplaatst en direct gebruiksklaar is.

Linnea Comfort Berging is FSC en PKVW gecertificeerd

Linnea Comfort Berging standaard uitvoering

Buitenwandelement opbouw van binnen naar buiten:

- stijl- en regelwerk geschaafd naalddhout 34x58mm h.o.h. maximaal 500mm.
- buitenplaat ongeschuurd spaanplaat 8mm kleur groen.
- spijkerregels bezaagd naalddhout 18x34mm en 18x58mm.
- LinnWood® ClearChoice gevelbekleding fijn bezaagd als halfhout rabat afmeting 18x145mm werkende breedte ca. 132mm kleur bruin verticaal gemonteerd.

Tussenwandelement (dubbele berging) opbouw van binnen naar buiten:

- binnenplaat ongeschuurd spaanplaat 8mm, kleur groen.
- stijl- en regelwerk geschaafd naalddhout 34x58mm, h.o.h. maximaal 500mm.
- binnenplaat ongeschuurd spaanplaat 8mm, kleur groen.

Dakelement opbouw van binnen naar buiten:

- randbalken geschaafd naalddhout afmeting 34x120mm.
- draagbalken geschaafd naalddhout afmeting 34x120mm h.o.h. maximaal 500mm.
- dakplaat ongeschuurd spaanplaat 12mm kleur groen.

Duurzaamheid:

- alle LinnWood® ClearChoice gevelbekleding, koppellatten, spijkerregels en onderregels worden geïmpregneerd op basis van een milieuvriendelijke verduurzamingsmethode met een zacht bruine kleur.

Kozijn en dichte deur:

- houten kozijn van profielen 56 x 67 mm conform BRL 0801.
- aluminium beschermingsprofiel afm. L35x35x1.5mm en een EPDM afdichtingslabbe breed 100mm.
- dichte deur afm. 930 x 2.115 mm conform BRL 0803.
- hang en sluitwerk 3 scharnieren met inbraakbus en haaksloot met sluithaak en sluitkom.
- deurbeslag 3500 binnen- en buitenschild voorzien van cilinder-gat (voor een hele cilinder maat 30/30) met krukken in de kleur F1.
- schilderwerk in de eind-aflak 140 mu concept III in kleur kozijn RAL 0000 en kleur deur RAL 0000.

Dakbedekking:

- epdm folie welke volledig wordt verlijmd op de dakplaat.
- daktrim van blank aluminium afm. 60 x 45 mm lang 2.500 mm en de hoeken zijn 500 x 500 mm.
- pvc stadsuitloop en hwa 80 mm met 2 beugels in kleur grijs tot onderkant gevelbekleding.

Plaatsen op de bouwplaats:

- de bergingen worden in volle vrachten aangevoerd en met behulp van een kraan met gecertificeerde hijsmiddelen op de vloerplaat geplaatst en vastgezet met slagpluggen.

Linnea Comfort Berging keuze uitvoering

1. glas deur afm. 930 x 2.115 mm met een borstwerfing van ongeveer 900 mm conform BRL 0803 in de eind-aflak 140 mu concept III in kleur RAL 0000. Voorzien van gefigureerd draadglas 6 mm geplaatst in zwarte kit.
2. complete elektra Linnea Manual paneel conform NEN 1010 wordt aan de deur sluitzijde aangebracht.
3. complete elektra Linnea Smart paneel conform NEN 1010 wordt op een nader te bepalen positie aangebracht.
4. Linnea Smartwares buitenlamp voorzien van lichtsensor.
5. deur uitgevoerd met stormketting stormketting DV804B.
6. deurbeslag KT-3500 kerntrekbeveiliging.
7. gevelbekleding horizontaal gemonteerd.
8. daktrim en hoeken gemoffeld in kleur RAL 0000.
9. gevelbekleding rondom geschilderd in eind-aflak met Woodstain in kleur RAL 0000.

Linnea Comfort Berging voldoet aan de voorschriften

Bouwbesluit 2012 Afdeling 4.5. Buitenberging, nieuwbouw:

Artikel 4.31 Aanwezigheid, bereikbaarheid en afmetingen

- vloeroppervlak van tenminste 5 m².
- breedte (inwendig) van ten minste 1,8 m.
- hoogte boven de vloer van tenminste 2,3 m.

Artikel 4.32 Regenwerend

- De uitwendige scheidingsconstructie van een bergruimte als bedoeld in artikel 4.31 is, bepaald volgens NEN 2778, regenwerend.

Linnea Comfort Berging is wind- en waterdicht en is dus beter dan de eis die gesteld wordt in de NEN 2778.

Deuren buitenberging

Artikel 4.22 Vrije doorgang

- Het eerste lid stelt eisen aan een vrije breedte van tenminste 0,85 m.
 - Tabel 4.21 punt 11 - overige gebruiksfunctie er wordt geen hoogte gedefinieerd.
- Linnea Comfort Berging** biedt een vrije doorgang van 902 x 2091 mm.

BRL 9021 "Houten buitenbergingen"



Het keurmerk voor verantwoord bosbeheer



Linnea Comfort Berging
 berging met verticale gevelbekleding

Datum getekend : 01-01-2017

Project : 00 woningen te O

Aannemer :

Opdrachtgever :




Schaal: 1:75

Werk nr. 0000




Order nr. 0000

Tek.nr. 2 van 5

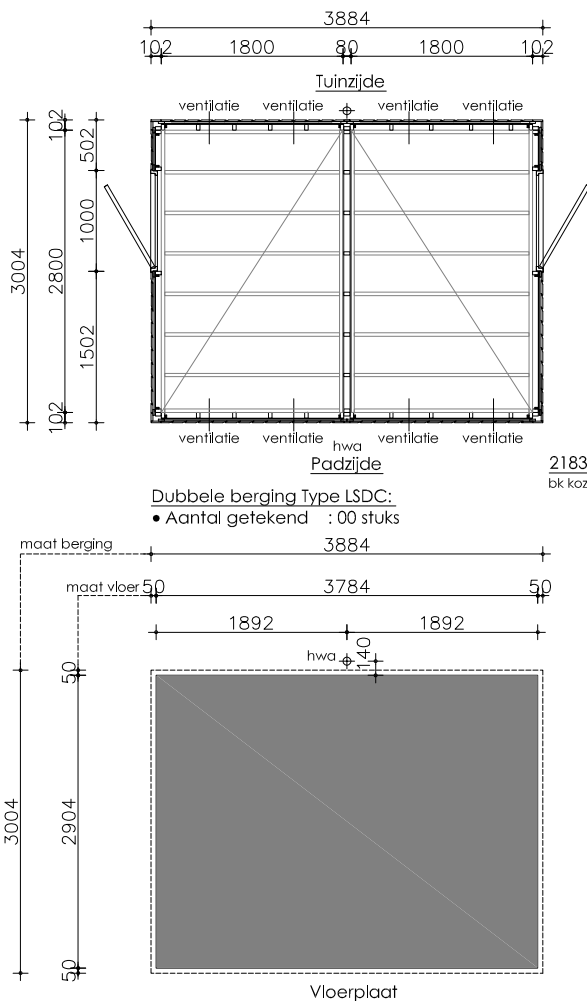

2524 +P
bk berging

2183 +P
bk kozijn

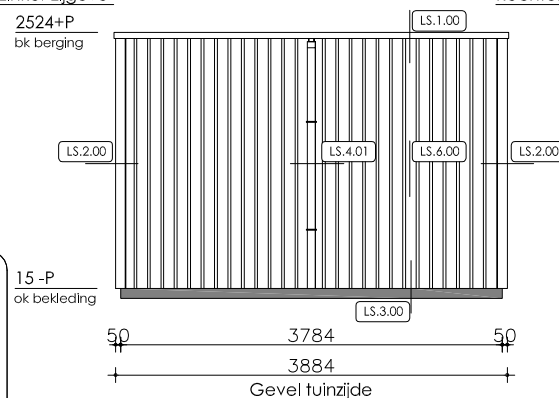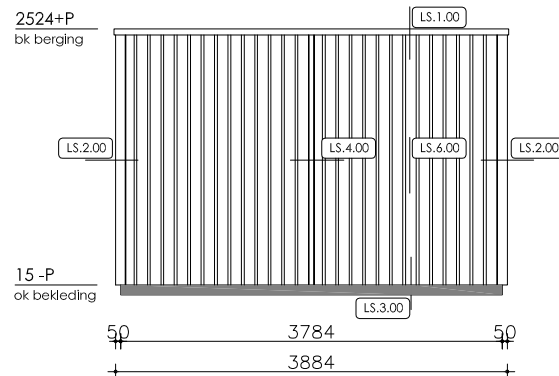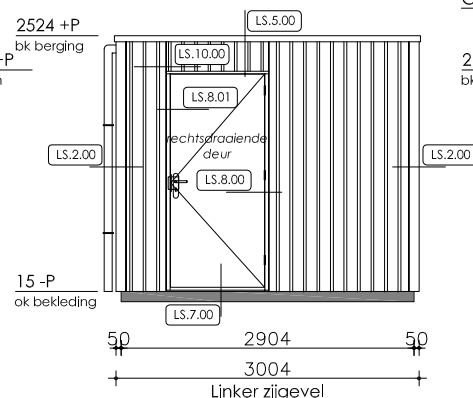

Linnea Comfort Berging systeem omschrijving

Volledig in de fabriek afgemonteerde duurzame houten buitenberging welke als één unit in zowel enkele - als dubbele uitvoering samengesteld op de bouwplaats wordt aangevoerd en met behulp van een kraan wordt geplaatst en direct gebruiksklaar is.

Linnea Comfort Berging is FSC en PKVW gecertificeerd

Linnea Comfort Berging standaard uitvoering

Buitenwandelement opbouw van binnen naar buiten:

- stijl- en regelwerk geschaafd naaldhout 34x58mm h.o.h. maximaal 500mm.
- buitenplaat ongeschuurd spaanplaat 8mm kleur groen.
- spijkerregels bezaagd naaldhout 18x34mm en 18x58mm.
- LinnWood® ClearChoice gevelbekleding fijn bezaagd als halfhout rabat afmeting 18x145mm werkende breedte ca. 132mm kleur bruin verticaal gemonteerd.

Tussenwandelement (dubbele berging) opbouw van binnen naar buiten:

- binnenplaat ongeschuurd spaanplaat 8mm, kleur groen.
- stijl- en regelwerk geschaafd naaldhout 34x58mm, h.o.h. maximaal 500mm.
- binnenplaat ongeschuurd spaanplaat 8mm, kleur groen.

Dakelement opbouw van binnen naar buiten:

- randbalken geschaafd naaldhout afmeting 34x120mm.
- draagbalken geschaafd naaldhout afmeting 34x120mm h.o.h. maximaal 500mm.
- dakplaat ongeschuurd spaanplaat 12mm kleur groen.

Duurzaamheid:

- alle LinnWood® ClearChoice gevelbekleding, koppellatten, spijkerregels en onderregels worden geïmpregneerd op basis van een milieuvriendelijke verduurzamingsmethode met een zacht bruine kleur.

Kozijn en dichte deur:

- houten kozijn van profielen 56 x 67 mm conform BRL 0801.
- aluminium beschermingsprofiel afm. L35x35x1.5mm en een EPDM afdichtingslabbe breed 100mm.
- dichte deur afm. 930 x 2.115 mm conform BRL 0803.
- hang en sluitwerk 3 scharnieren met inbraakbus en haaksloot met sluithaak en sluitkom.
- deurbeslag 3500 binnen- en buitenschild voorzien van cilinder-gat (voor een hele cilinder maat 30/30) met krukken in de kleur F1.
- schilderwerk in de eind-aflak 140 mu concept III in kleur kozijn RAL 0000 en kleur deur RAL 0000.

Dakbedekking:

- epdm folie welke volledig wordt verlijmd op de dakplaat.
- daktrim van blank aluminium afm. 60 x 45 mm lang 2.500 mm en de hoeken zijn 500 x 500 mm.
- pvc stadsuitloop en hwa 80 mm met 2 beugels in kleur grijs tot onderkant gevelbekleding.

Plaatsen op de bouwplaats:

- de bergingen worden in volle vrachten aangevoerd en met behulp van een kraan met gecertificeerde hijsmiddelen op de bouwplaats geplaatst en vastgezet met slagpluggen.

Linnea Comfort Berging keuze uitvoering

- glas deur afm. 930 x 2.115 mm met een borstwerping van ongeveer 900 mm conform BRL 0803 in de eind-aflak 140 mu concept III in kleur RAL 0000. Voorzien van gefigureerd draadglas 6 mm geplaatst in zwarte kit.
- complete elektra Linnea Manual paneel conform NEN 1010 wordt aan de deur sluitzijde aangebracht.
- complete elektra Linnea Smart paneel conform NEN 1010 wordt op een nader te bepalen positie aangebracht.
- Linnea Smartwares buitenlamp voorzien van lichtsensor.
- deur uitgevoerd met stormketting stormketting DV8048.
- deurbeslag KT-3500 kerntrekbeveiliging.
- gevelbekleding horizontaal gemonteerd.
- daktrim en hoeken gemoffeld in kleur RAL 0000.
- gevelbekleding rondom geschilderd in eind-aflak met Woodstain in kleur RAL 0000.

Linnea Comfort Berging voldoet aan de voorschriften

Bouwbesluit 2012 Afdeling 4.5. Buitenberging, nieuwbouw:

Artikel 4.31 Aanwezigheid, bereikbaarheid en afmetingen

- vloeroppervlak van tenminste 5 m².
- breedte (inwendig) van ten minste 1,8 m.
- hoogte boven de vloer van tenminste 2,3 m.

Artikel 4.32 Regenwerend

- De uitwendige scheidingsconstructie van een bergruimte als bedoeld in artikel 4.31 is, bepaald volgens NEN 2778, regenwerend.

Linnea Comfort Berging is **wind- en waterdicht** en is dus beter dan de eis die gesteld wordt in de NEN 2778.

Deuren buitenberging

Artikel 4.22 Vrije doorgang

- Het eerste lid stelt eisen aan een vrije breedte van tenminste 0,85 m.
 - Tabel 4.21 punt 11 - overige gebruiksfunctie er wordt geen hoogte gedefinieerd.
- Linnea Comfort Berging biedt een vrije doorgang van 902 x 2091 mm.

BRL 9021 "Houten buitenbergingen"



Het keurmerk voor verantwoord bosbeheer





Linnea Comfort Berging

berging met verticale gevelbekleding



Datum getekend : 01-01-2017	Schaal: 1:75
Project : 00 woningen te O	Werk nr. 0000
Aannemer :	Order nr. 0000
Opdrachtgever :	Tek.nr. 3 van 5

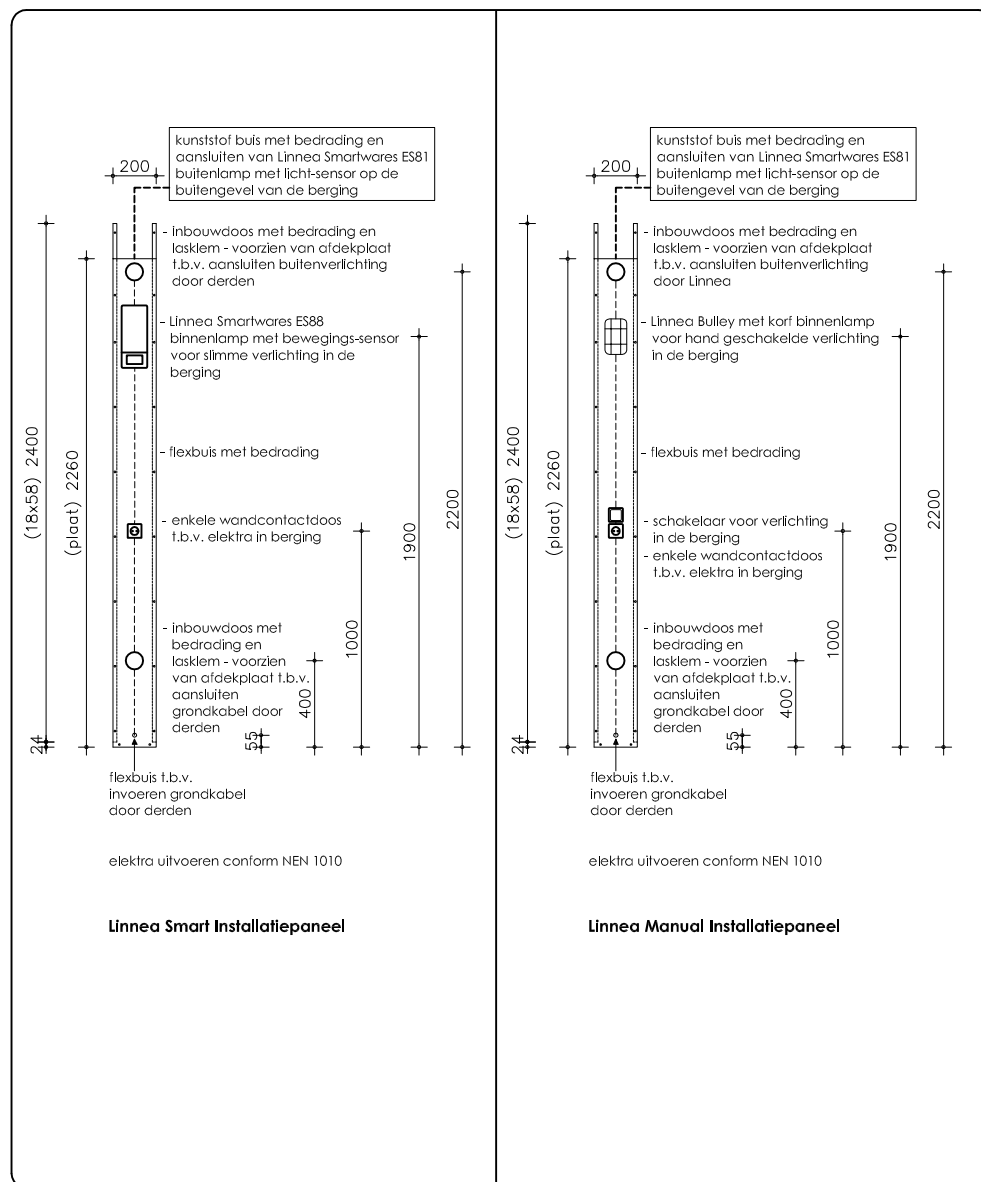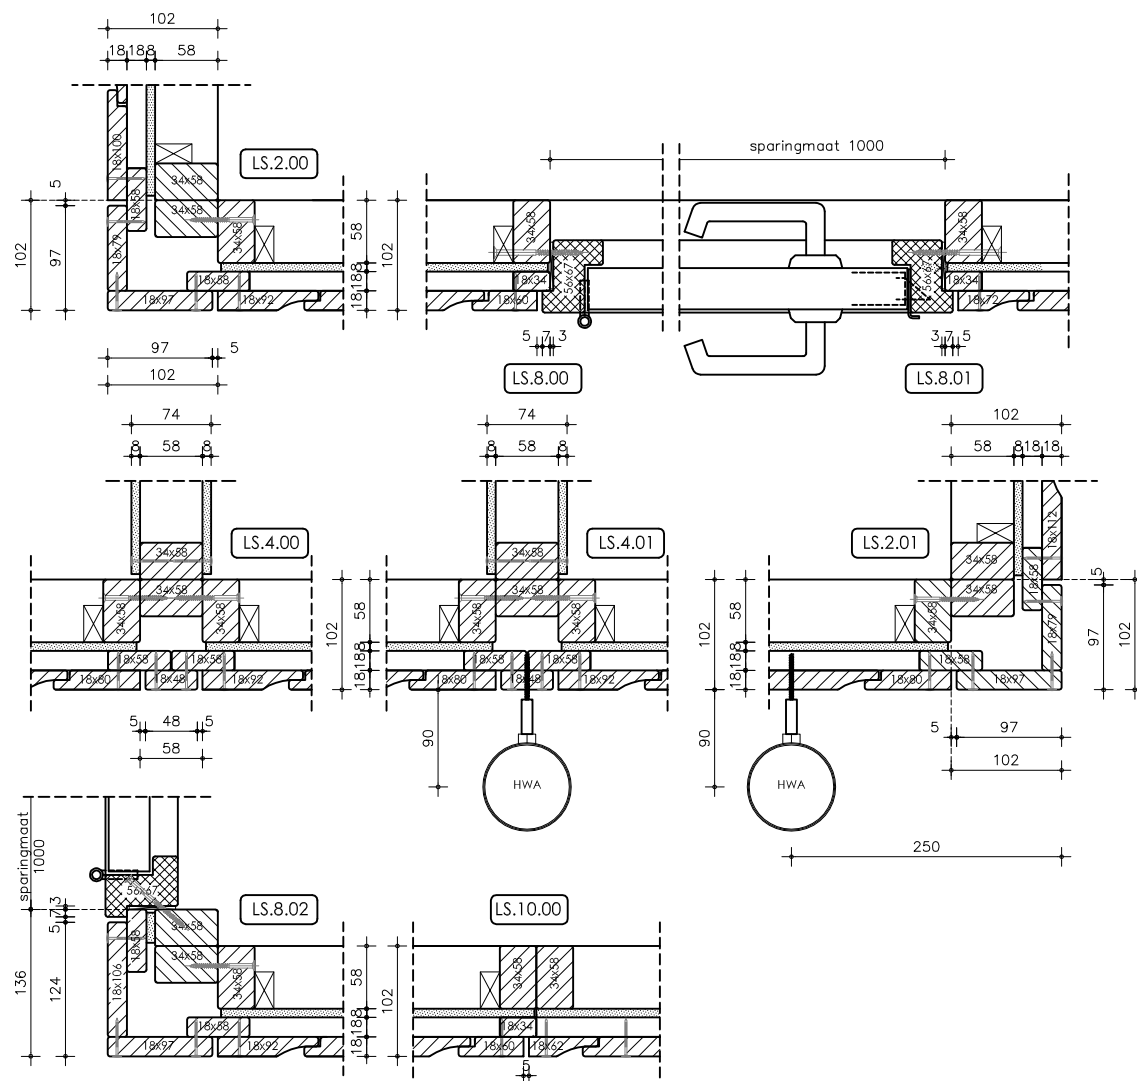

Linnea Comfort Berging

berging met verticale gevelbekleding



Datum getekend : 01-01-2017	Schaal: 1:7
Project : 00 woningen te O	Werk nr. 0000
Aannemer :	Order nr. 0000
Opdrachtgever :	Tek.nr. 4 van 5

Datum getekend : 01-01-2017	Schaal: 1:5
Project : 00 woningen te O	Werk nr. 0000
Aannemer :	Order nr. 0000
Opdrachtgever :	Tek.nr. 5 van 5