

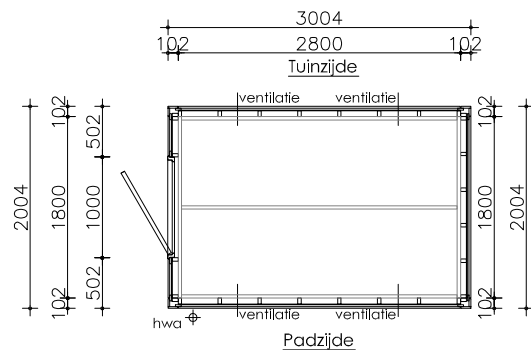
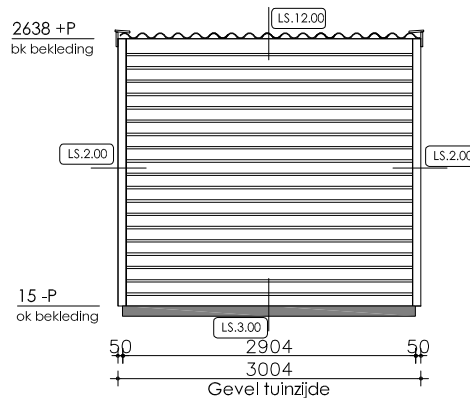
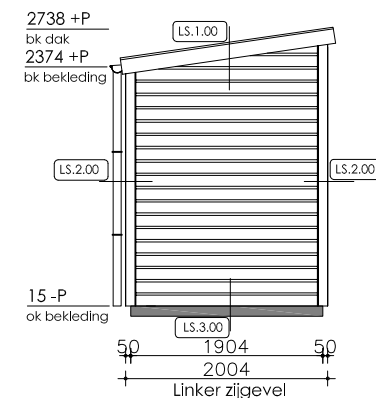


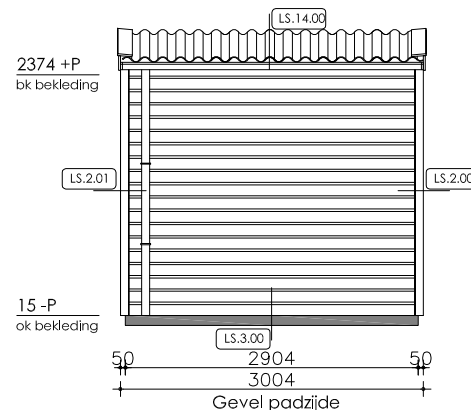

Enkele berging Type LSEB-LD:

- Aantal getekend : 00 stuks, bwnrs 00
- Aantal gespiegeld : 00 stuks, bwnrs 00

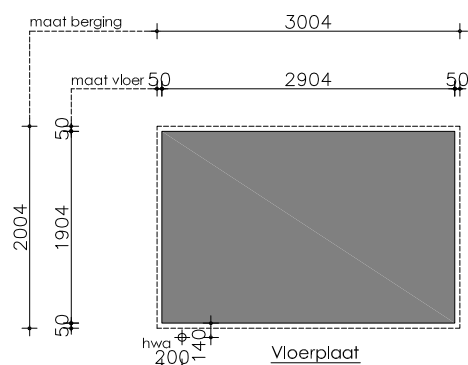

LinnSystem Berging systeem omschrijving

Volledig in de fabriek afgemonteerde duurzame houten buitenberging welke als één unit in zowel enkele - als dubbele uitvoering samengesteld op de bouwplaats wordt aangevoerd en met behulp van een kraan wordt geplaatst en direct gebruiksklaar is.

LinnSystem Berging is FSC en PKVW gecertificeerd

LinnSystem Berging standaard uitvoering

Buitenwandelement opbouw van binnen naar buiten:

- stijl- en regelwerk geschaafd naaldhout 34x58mm h.o.h. maximaal 500mm.
- buitenplaat ongeschuurd spaanplaat 8mm kleur groen.
- spijkerregels bezaagd naaldhout 18x34mm en 18x58mm.
- LinnWood® ClearChoice gevelbekleding fijn bezaagd als halfhout rabat afmeting 18x145mm werkende breedte 132mm kleur bruin.

Dakelement opbouw van binnen naar buiten:

- randbalken geschaafd naaldhout afmeting 34x120mm.
- Gordingen van geschaafd naaldhout, afmeting 34 x 120 mm, h.o.h. ca. 1000mm conform verwerkingsvoorschriften Eternit (Ecocolor Extra vezelcement golfplaten) dakplaat ongeschuurd spaanplaat 12mm kleur groen.
- Waterkerende dampdoorlatende folie.

Duurzaamheid:

- alle LinnWood® ClearChoice gevelbekleding, koppellatten, spijkerregels en onderregels worden geïmpregneerd op basis van een milieuvriendelijke verduurzamingsmethode met een zacht bruine kleur.

Kozijn en glas deur:

- houten kozijn van profielen 56 x 67 mm conform BRL 0801.
- aluminium beschermingsprofiel afm. L35x35x1.5mm en een EPDM afdichtingslabbe breed 100mm.
- glas deur afm. 930 x 2.115 mm met een borstwerping van ongeveer 900 mm conform BRL 0803.
- gefigureerd draadglas 6 mm geplaatst in zwarte kit.
- hang en sluitwerk 3 kogelpaumes met inbraakbus en haakslot met sluithaak en sluitkom.
- deurbeslag 3500 binnen- en buitenschild voorzien van cilinder-gat (voor een hele cilinder maat 30/30) met krukken in de kleur F1.
- schilderwerk in de eind-afk 140 mu concept III in kleur kozijn RAL 0000 en kleur deur RAL 0000.

Dakbedekking:

- Dakbedekking Ecocolor Extra vezelcement golfplaten fabriek Eternit in de standaard kleur donkergrijs, de Ecocolor Extra vezelcement golfplaten zijn geschikt voor flauwe dakhellingen tot 5 graden.
- Windveren van LinnWood® ClearChoice, twee stuks bezaagde diagonale naaldhouten delen, afmeting 18 x 145 mm.
- Halfronde PVC mastgoot 120 mm in kleur grijs. Deze wordt vastgezet d.m.v. bijbehorende kunststof gootbeugels h.o.h. 500 mm. hwa 80 mm met 2 beugels in kleur grijs tot onderkant gevelbekleding.

Plaatsen op de bouwplaats:

- de bergingen worden in volle vrachten aangevoerd en met behulp van een kraan met gecertificeerde hijsmiddelen op de vloerplaat geplaatst en vastgezet met slagpluggen.

LinnSystem Berging keuze uitvoering

1. dichte deur afm. 930 x 2.115 mm conform BRL 0803 in de eind-afk 140 mu concept III in kleur RAL 0000 .
2. complete elektra Linnea Installatiepaneel conform NEN 1010 wordt aan de deur sluitzijde aangebracht.
3. buitenlamp voorzien van schemer- of bewegingsensor.
4. deur uitgevoerd met stormketting.
5. deurbeslag KT-3500 kerntrekbeveiliging.
6. gevelbekleding verticaal gemonteerd.
7. gevelbekleding rondom geschilderd in eind-afk met Woodstain in kleur RAL 0000.

LinnSystem Berging voldoet aan de voorschriften

Bouwbesluit 2012 Afdeling 4.5. Buitenberging, nieuwbouw:

Artikel 4.31 Aanwezigheid, bereikbaarheid en afmetingen

- vloeroppervlak van tenminste 5 m².
- breedte (inwendig) van ten minste 1,8 m.
- hoogte boven de vloer van tenminste 2,3 m.

Artikel 4.32 Regenwerend

- De uitwendige scheidingsconstructie van een bergruimte als bedoeld in artikel 4.31 is, bepaald volgens NEN 2778, regenwerend.

LinnSystem Berging is **wind- en waterdicht** en is dus beter dan de eis die gesteld wordt in de NEN 2778.

Deuren buitenberging

Artikel 4.22 Vrije doorgang

- Het eerste lid stelt eisen aan een vrije breedte van tenminste 0,85 m.
- Tabel 4.21 punt 11 - overige gebruiksfunctie er wordt geen hoogte gedefinieerd.

LinnSystem Berging biedt een vrije doorgang van 902 x 2091 mm.

BRL 9021 "Houten buitenbergingen"




Het keurmerk voor verantwoord bosbeheer



LinnSystem Berging
partner in duurzame buitenbergingen




Datum getekend : 01-01-2016	Schaal: 1:75
Project : 00 woningen te O	Werk nr. 0000
Aannemer :	Order nr. 0000
Opdrachtgever :	Tek.nr. 1 van 5

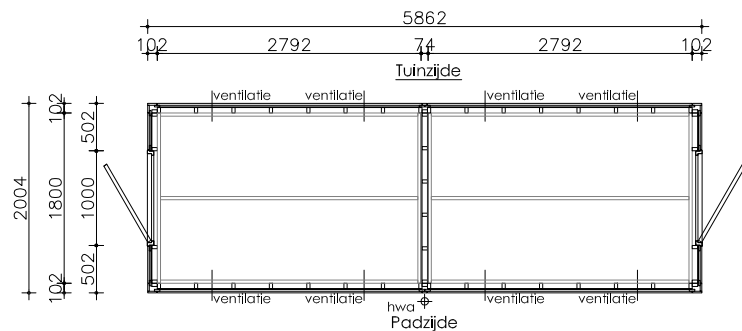

Dubbele berging Type LSDB-LD:

- Aantal getekend : 00 stuks

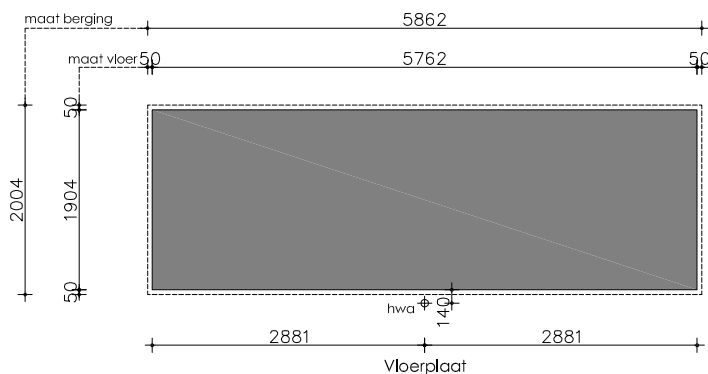

LinnSystem Berging voldoet aan de voorschriften

Bouwbesluit 2012 Afdeling 4.5. Buitenberging, nieuwbouw:

Artikel 4.31 Aanwezigheid, bereikbaarheid en afmetingen

- vloeroppervlak van tenminste 5 m².
- breedte (inwendig) van ten minste 1,8 m.
- hoogte boven de vloer van tenminste 2,3 m.

Artikel 4.32 Regenwerend

- De uitwendige scheidingsconstructie van een bergruimte als bedoeld in artikel 4.31 is, bepaald volgens NEN 2778, regenwerend.

LinnSystem Berging is **wind- en waterdicht** en is dus beter dan de eis die gesteld wordt in de NEN 2778.




Deuren buitenberging

Artikel 4.22 Vrije doorgang

- Het eerste lid stelt eisen aan een vrije breedte van tenminste 0,85 m.
- Tabel 4.21 punt 11 - overige gebruiksfunctie er wordt geen hoogte gedefinieerd.

LinnSystem Berging biedt een vrije doorgang van 902 x 2091 mm.

BRL 9021 "Houten buitenbergingen"

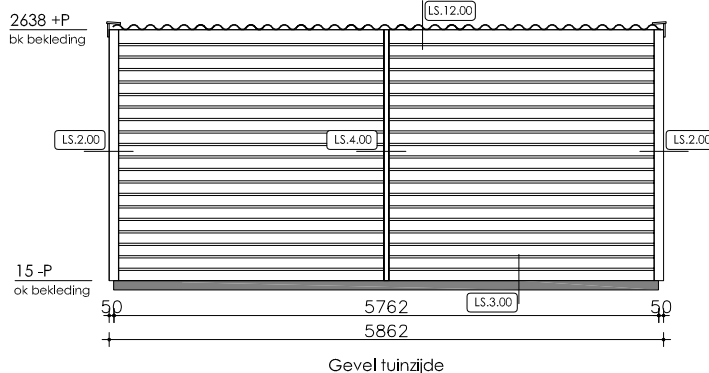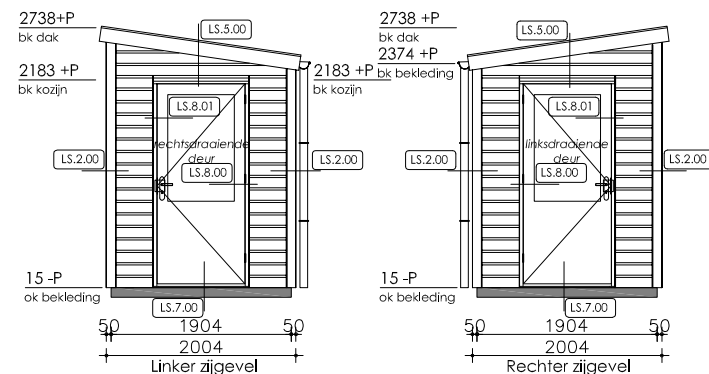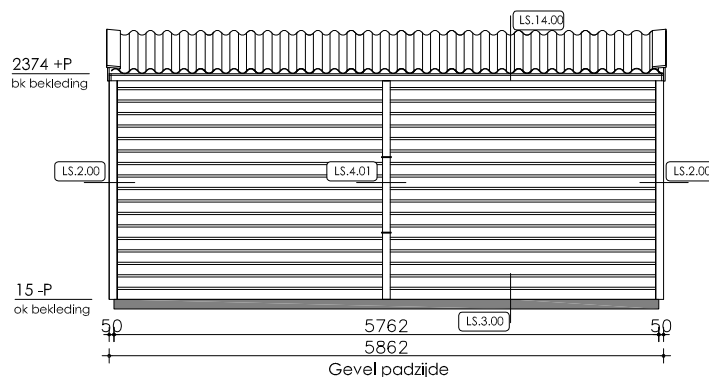

Het keurmerk voor verantwoord bosbeheer



LinnSystem Berging
partner in duurzame buitenbergingen

Datum getekend : 01-01-2016

Project : 00 woningen te O

Aannemer :

Opdrachtgever :



Schaal: 1:75

Werk nr. 0000

Order nr. 0000

Tek.nr. 2 van 5

LinnSystem Berging systeem omschrijving

Volledig in de fabriek afgemonteerde duurzame houten buitenberging welke als één unit in zowel enkele - als dubbele uitvoering samengesteld op de bouwplaats wordt aangevoerd en met behulp van een kraan wordt geplaatst en direct gebruiksklaar is.

LinnSystem Berging is FSC en PKVW gecertificeerd

LinnSystem Berging standaard uitvoering

Buitenwandelement opbouw van binnen naar buiten:

- stijl- en regelwerk geschaafd naaldhout 34x58mm h.o.h. maximaal 500mm.
- buitenplaat ongeschuurd spaanplaat 8mm kleur groen.
- spijkerregels bezaagd naaldhout 18x34mm en 18x58mm.
- LinnWood® ClearChoice gevelbekleding fijn bezaagd als halfhout rabat afmeting 18x145mm werkende breedte 132mm kleur bruin.

Tussenwandelement (dubbele berging) opbouw van binnen naar buiten:

- binnenplaat ongeschuurd spaanplaat 8mm, kleur groen.
- stijl- en regelwerk geschaafd naaldhout 34x58mm, h.o.h. maximaal 500mm.
- binnenplaat ongeschuurd spaanplaat 8mm, kleur groen.

Dakelement opbouw van binnen naar buiten:

- randbalken geschaafd naaldhout afmeting 34x120mm.
- gordingen van geschaafd naaldhout, afmeting 34 x 120 mm, h.o.h. ca. 1000mm conform verwerkingsvoorschriften Eternit (Ecolor Extra vezelcement golfplaten)
- dakplaat ongeschuurd spaanplaat 12mm kleur groen.
- Waterkerende dampdoorlatende folie.

Kozijn en glas deur:

- houten kozijn van profielen 56 x 67 mm conform BRL 0801.
- aluminium beschermingsprofiel afm. L35x35x1.5mm en een EPDM afdichtingslabbe breed 100mm.
- glas deur afm. 930 x 2.115 mm met een borstwering van ongeveer 900 mm conform BRL 0803.
- gefigureerd draadglas 6 mm geplaatst in zwarte kit.
- hang en sluitwerk 3 kogelpaumelles met inbraakbus en haakslot met sluithaak en sluitkom.
- deurbeslag 3500 binnen- en buitenschild voorzien van cilinder-gat (voor een hele cilinder maat 30/30) met krukken in de kleur F1.
- schilderwerk in de eind-aflak 140 mu concept III in kleur kozijn RAL 0000 en kleur deur RAL 0000.

Dakbedekking:


- Dakbedekking Ecolor Extra vezelcement golfplaten fabriek Eternit in de standaard kleur donkergrijs, de Ecolor Extra vezelcement golfplaten zijn geschikt voor flauwe dakhellingen tot 5 graden.
- Windveren van LinnWood® ClearChoice, twee stuks bezaagde diagonale naaldhouten delen, afmeting 18 x 145 mm.
- Halfronde PVC mastgoot 120 mm in kleur grijs.
- Deze wordt vastgezet d.m.v. bijbehorende kunststof gootbeugels h.o.h. 500 mm. hwa 80 mm met 2 beugels in kleur grijs tot onderkant gevelbekleding.

Plaatsen op de bouwplaats:

- de bergingen worden in volle vrachten aangevoerd en met behulp van een kraan met gecertificeerde hijsmiddelen op de vloerplaat geplaatst en vastgezet met slagpluggen.

LinnSystem Berging keuze uitvoering




- dichte deur afm. 930 x 2.115 mm conform BRL 0803 in de eind-aflak 140 mu concept III in kleur RAL 0000 .
- complete elektra Linnea Installatiepaneel conform NEN 1010 wordt aan de deur sluitzijde aangebracht.
- buitenlamp voorzien van schemer- of bewegingsensor.
- deur uitgevoerd met stormketting.
- deurbeslag KT-3500 kerntrekbeveiliging.
- gevelbekleding verticaal gemonteerd.
- gevelbekleding rondom geschilderd in eind-aflak met Woodstain in kleur RAL 0000.

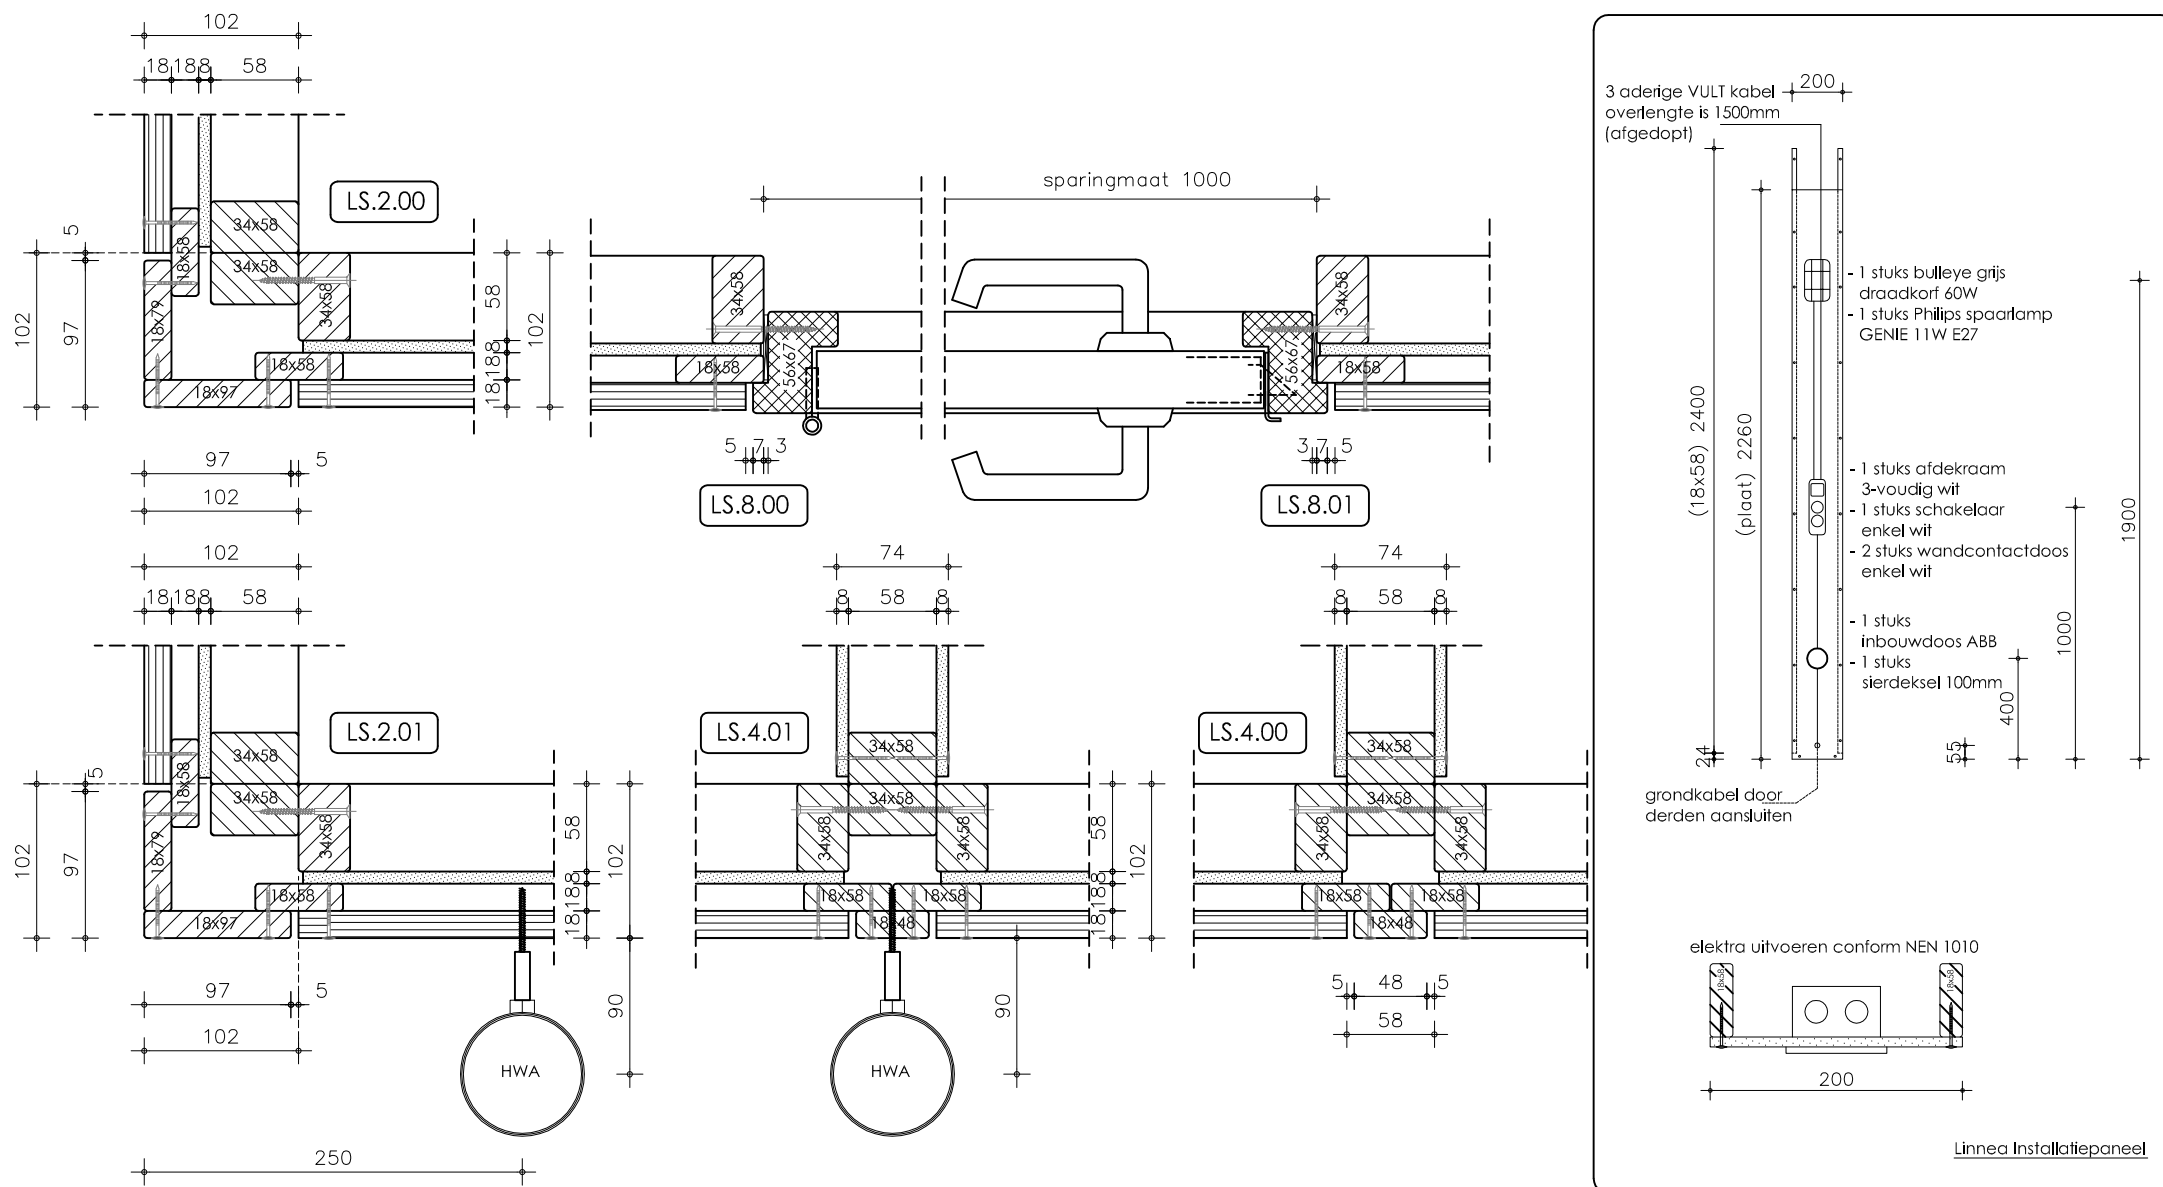

LinnSystem Berging
partner in duurzame buitenbergingen



Datum getekend : 01-01-2016	Schaal: 1:5
Project : 00 woningen te O	Werk nr. 0000
Aannemer :	Order nr. 0000
Opdrachtgever :	Tek.nr. 3 van 5

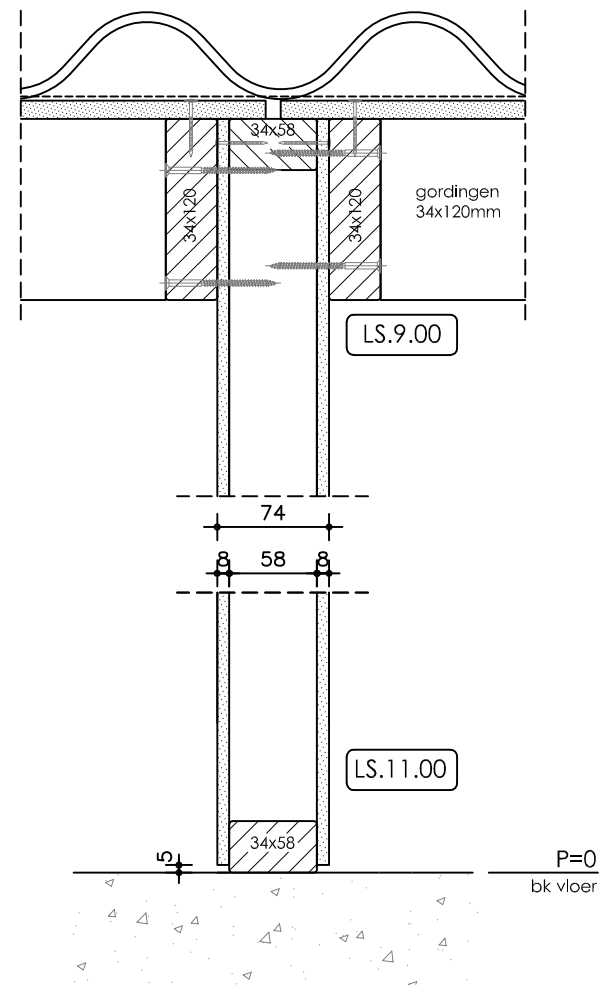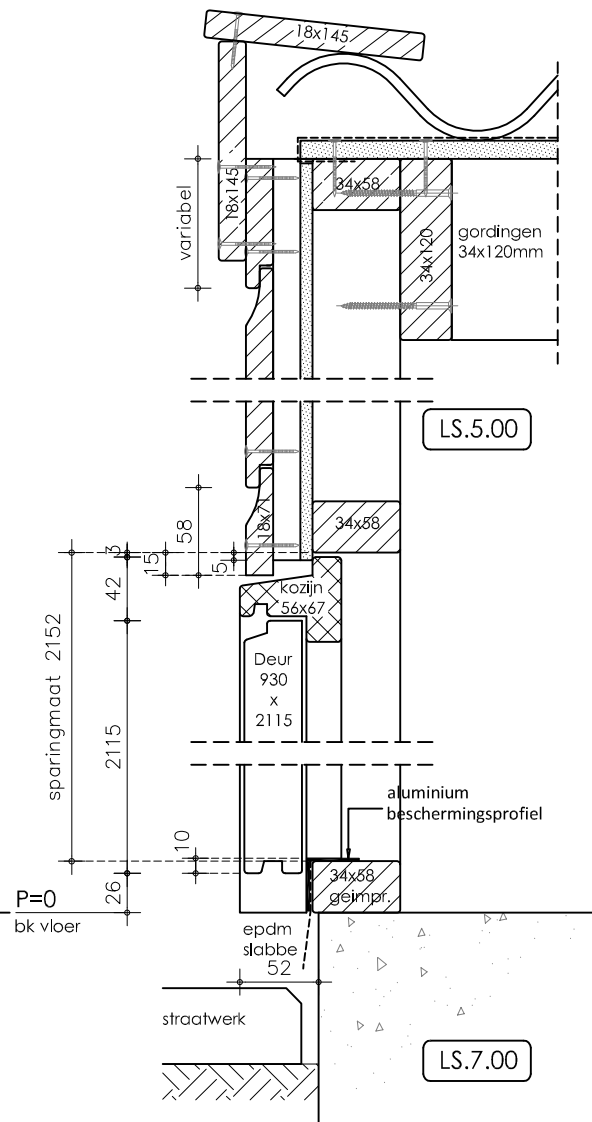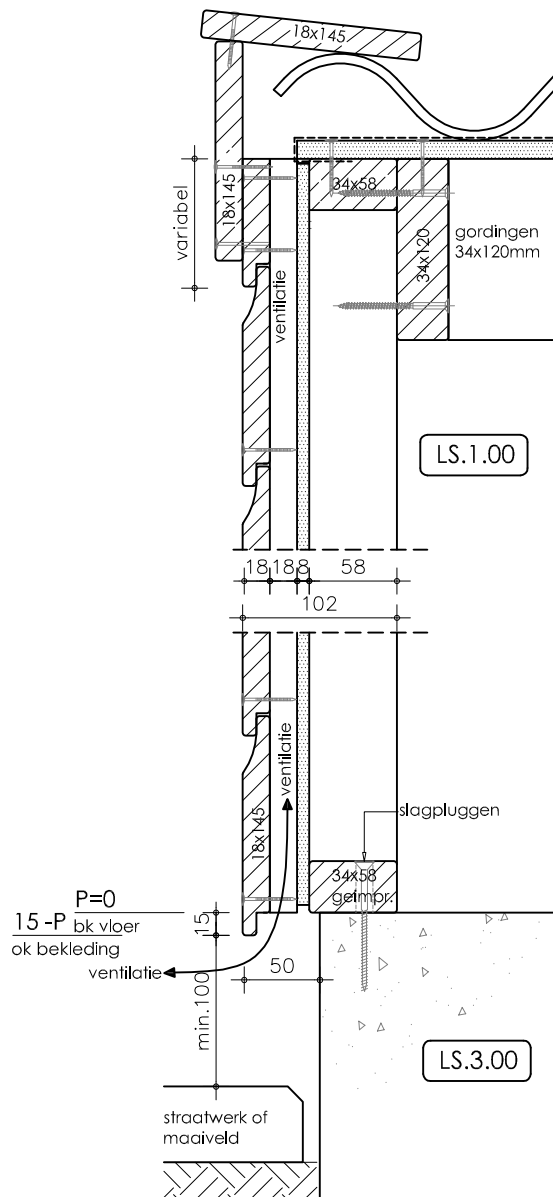

Het keurmerk voor verantwoord bosbeheer



LinnSystem Berging
partner in duurzame buitenbergingen






Datum getekend : 01-01-2016	Schaal: 1:5
Project : 00 woningen te O	Werk nr. 0000
Aannemer :	Order nr. 0000
Opdrachtgever :	Tek.nr. 4 van 5

2738 +P

bk dak

2638 +P

bk bekleding

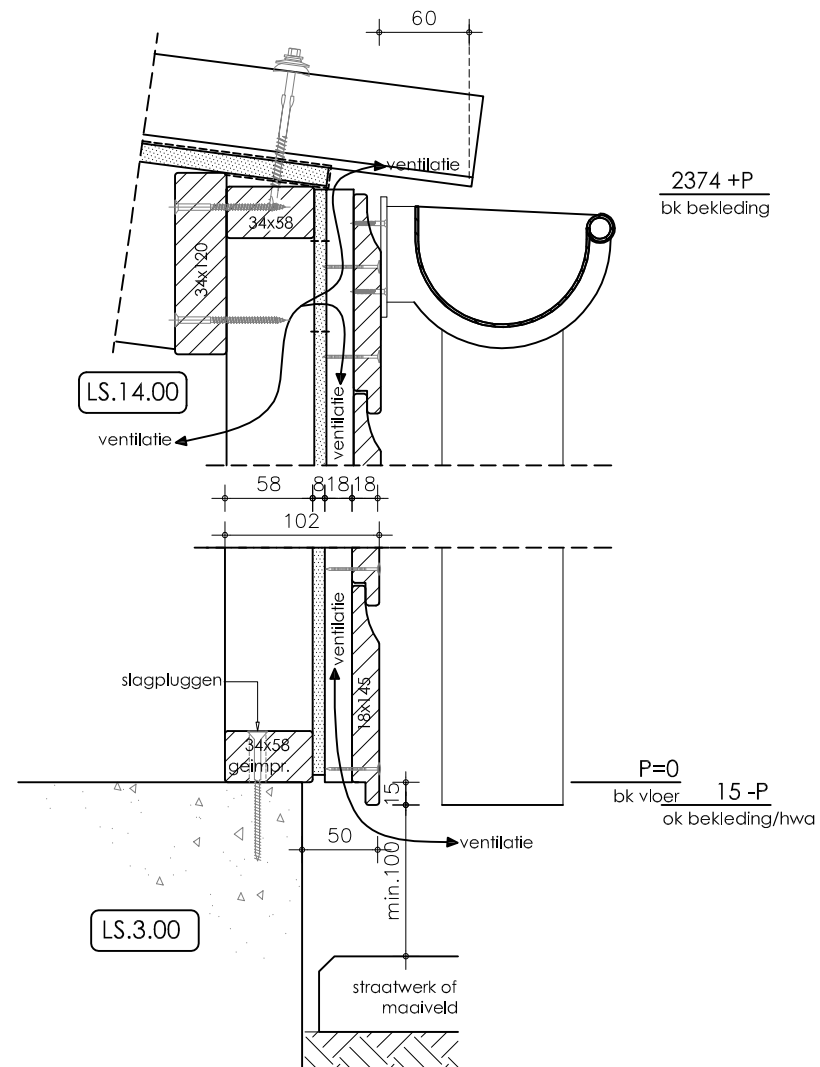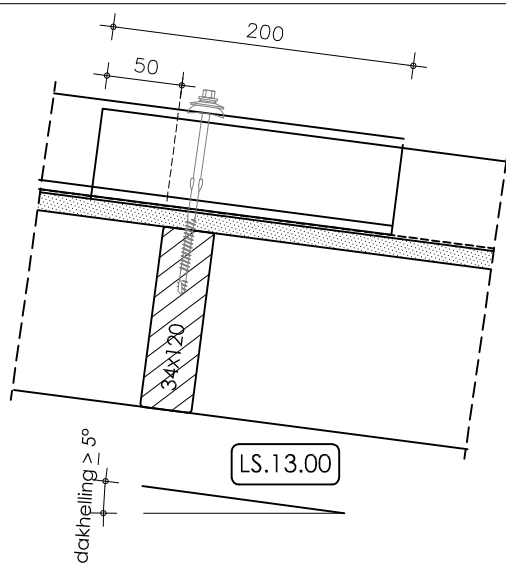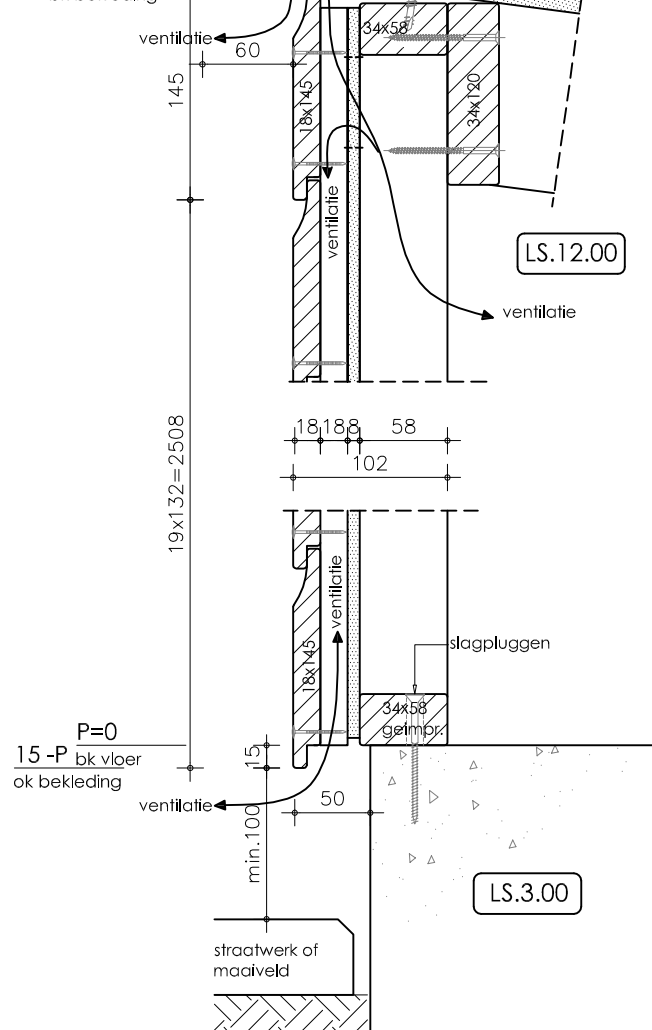

Het keurmerk voor verantwoord bosbeheer



LinnSystem Berging
partner in duurzame buitenbergingen



Datum getekend : 01-01-2016	Schaal: 1:5
Project : 00 woningen te O	Werk nr. 0000
Aannemer :	Order nr. 0000
Opdrachtgever :	Tek.nr. 5 van 5